LEGENDA

RETE DI DISTRIBUZIONE DELL'ENERGIA ELETTRICA E RETE DI ILLUMINAZIONE PUBBLICA

- Tubazione principale ENEL - ESISTENTE
- Tubazione di adduzione energia elettrica ai singoli lotti - ESISTENTE
- Rete illuminazione pubblica - ESISTENTE
- Palo illuminazione pubblica semplice - ESISTENTE
- Palo illuminazione pubblica a due lampade - ESISTENTE
- Torre faro per centro svincolo - ESISTENTE
- Cabina ENEL - ESISTENTE
- Cassette contatore ENEL e relativo pozzetto- ESISTENTE
- Tubazione principale ENEL - ESCLUSO DALLA PEC
- Tubazione di adduzione energia elettrica ai singoli lotti - ESCLUSO DALLA PEC
- Rete illuminazione pubblica - ESCLUSO DALLA PEC
- Palo illuminazione pubblica semplice - ESCLUSO DALLA PEC
- Palo illuminazione pubblica a due lampade - ESCLUSO DALLA PEC
- Cabina ENEL - ESCLUSO DALLA PEC
- Cassette contatore ENEL e relativo pozzetto- ESCLUSO DALLA PEC

PLANIMETRIA RETE DI DISTRIBUZIONE DELL'ENERGIA ELETTRICA E RETE DI ILLUMINAZIONE PUBBLICA Scala 1:1000

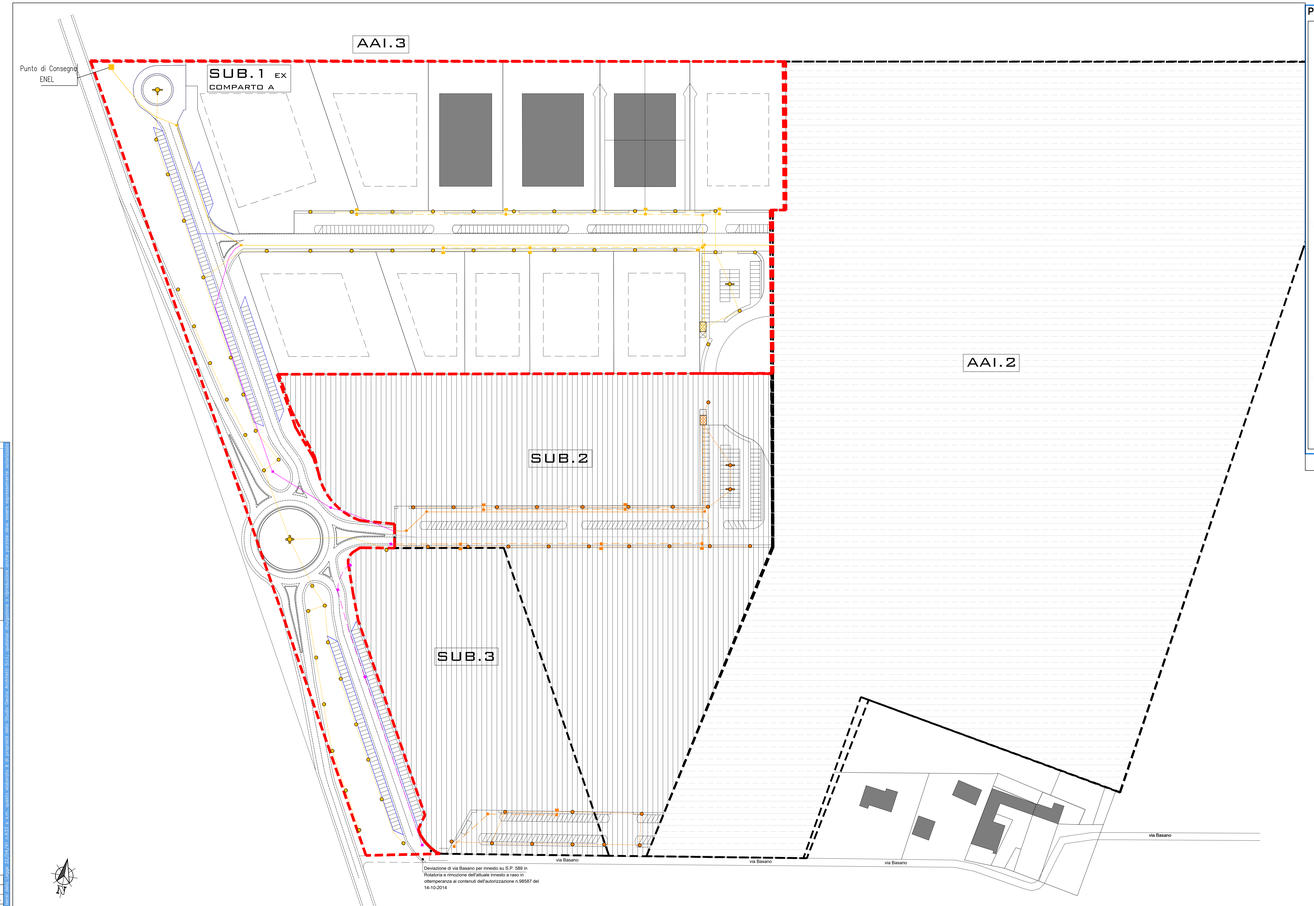

PARTICOLARI COSTRUTTIVI

Particolare cabina ENEL

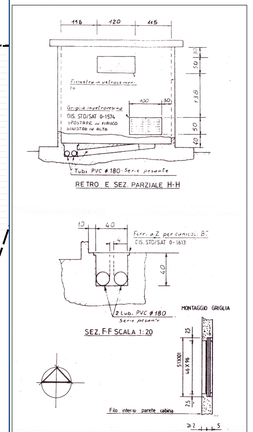

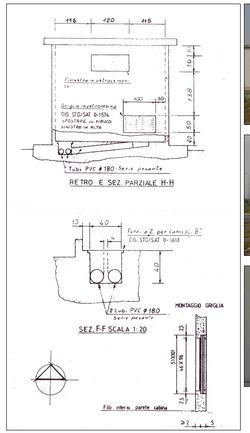

Particolari pozzetti ENEL

Pianta scala 1:20

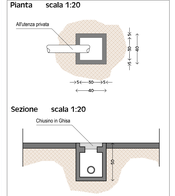

Particolari palo illuminazione

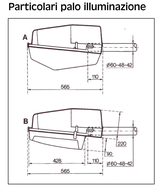

Particolare Torre Faro

PARTICOLARE
TORRE FARO

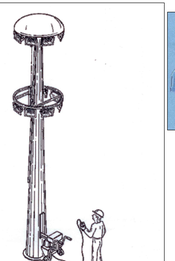

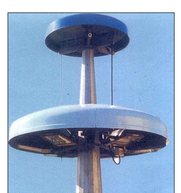

Caratteristiche generali standard corona mobile 18 2	
n= 15 - 18 - 20 - 25 mt	Altezze standard e personalizzate a richiesta
Portata utile corona	140 kg
Materiale base impiegato	Lamiera in acciaio FE 0100 EN 10025
Trattamento superficiale	Zincatura a caldo in bagno di zinco a norma
Bullonaria	Acciaio zincato a caldo e inox
Pioli	Acciaio zincato-rivestito o inox
Pulleggie	Poliammide
Catene di trasmissione	Calibrata 5 x 15
Movimentazione carrelata	A fune con arganeto manuale A catena con paranco manuale
Testa di trasbordamento	Binocio unico per fune o cavo elettrico
Guida	Sistema di guida esterna su tubolare
Freno	Sistema di frenatura con intervento immediato in caso di rottura della fune
Corona mobile	Autoorientante circolare a singolo anello con sistema di aggancio meccanico

ARCH. GUIDO GEUNA

ARCH. GIORGIO CUCCO

GEUNA ARCHITETTI
URBANISTICA EDILIZIA
PROGETTI STUDI FATTIBILITÀ
PERITI ESTIMATORI
ARCHITETTURA - URBANISTICA - TERRITORIO
10060 OSASCO
VIA CHISONE n.13
TELEFONO 0121-341000
FAX 0121-391580
E-mail info@geunaarchitetti.com
posta@pec@geuna.eu
www.geunaarchitetti.eu
N.Iscr.1372
C.F. GNE GDU 53C06 G674P
P.IVA: 07394600018

COLLABORATORE:
ARCH. LUIS ANDRES VALENCIA VASQUEZ

REGIONE PIEMONTE — PROVINCIA DI CUNEO

COMUNE DI BARGE

UBICAZIONE: LOC. CROCERA, S.S. 589

AREA DI P.R.G.C.: COM' CROCERA - SUB.1

CATASTO: FG. 21 PARTICELLE: 294, 317, 318, 329 parte, 341, 358, 359, 360, 361, 362, 363, 364, 365, 366, 367, 368, 369, 370, 371, 372, 373, 374, 375, 376, 377, 378, 379, 380, 381, 382, 383, 384, 385, 386, 387, 388, 389, 390, 391, 392, 393, 394, 395, 396, 397, 398, 399, 400, 401, 402, 403, 404, 405, 406, 407, 408, 409, 410, 411, 412, 413, 414, 415, 416, 417, 418, 421, 422, 425, 426, 427, 428, 430, 440, 456, 457, 458, 459, 460, 471, 472, 488, 489, 490, 491, 492, 493, 494, 495, 496, 497, 498, 499, 500, 501, 502, 503, 504, 505, 506, 507, 508, 509, 510, 511, 512, 513 parte, 517, 518, 522, 523, 524, 525, 526, 527, 529, 531, 534, 537, 538, 539, 540, 542, 544, 546, 548, 549, 550, 552, 554, 555

INTERVENTO:
PROGETTO DI SECONDA VARIANTE DI PEC IN ZONA 'COM' CROCERA DEL P.R.G.C.

ELABORATO:
00.UU: Planimetria rete di distribuzione dell'energia elettrica e rete di illuminazione pubblica

11b

PROPRIETÀ: CLA.RO. S.A.S	SIG. AMARETTI CLAUDIO LEGALE RAPPRESENTANTE CLA.RO S.A.S
3GI SOCIETÀ SEMPLICE	SIG. AMARETTI CLAUDIO LEGALE RAPPRESENTANTE 3GI SOCIETÀ SEMPLICE
WEST IMMOBILIARE S.R.L.	SIG. DENRE MAURIZIO AMMINISTRATORE UNICO WEST IMMOBILIARE S.R.L.
AREA IMMOBILIARE S.R.L.	SIG. DENRE MAURIZIO AMMINISTRATORE UNICO WEST IMMOBILIARE S.R.L.
AVENTI CAUSA DI CHIAVASSA RENATO	SIG. CHIAVASSA MAURO
	SIG. CHIAVASSA FLAVIO
AVENTI CAUSA DI BALLARI GIUSEPPE	SIG. BALLARI GIACOMO
	SIG.RA BALLARI MARIA TERESA
	SIG.RA BALLARI DOMENICA
MORESCO MADDALENA	SIG.RA MORESCO MADDALENA
AVENTI CAUSA DI BECCARIA RENATO	SIG. BECCARIA DOMENICO
	SIG.RA BECCARIA ENRICA
	SIG.RA RISSONE GIULIA

N COMMESSA LAVORO	LIVELLO DI PROGETTAZIONE	TIPO	N°ELAB	INDICE DI REVISIONE	OGGETTO REVISIONE	DATA	DISEGNATORE
GG22_02	VAR-2-PEC	PROT					
			00-UU	00	-	MARZO 2024	S.C. - L.A.V.V.