SEGNALETICA ORIZZONTALE

STRISCE LONGITUDINALI - Striscia continua di margine della carreggiata
(Art. 141 Regolamento di esecuzione e di attuazione del nuovo codice della strada)
- larghezza 15 cm per le strade extraurbane secondarie
- larghezza 12 cm per le strade locali

Striscia continua di separazione dei sensi di marcia o delle corsie di marcia
(Art. 138 Regolamento di esecuzione e di attuazione del nuovo codice della strada)
- larghezza 12 cm per le strade extraurbane secondarie
- larghezza 10 cm per le strade locali

STRISCIA DI ZEBRATURA
(Art. 150 Regolamento di esecuzione e di attuazione del nuovo codice della strada)
- inclinazione a 45° rispetto alla corsia di marcia
- larghezza 35 cm
- intervallo 70 cm

ATTRAVERSAMENTI PEDONALI
(Art. 145 Regolamento di esecuzione e di attuazione del nuovo codice della strada)
Gli attraversamenti pedonali sono evidenziati sulla carreggiata mediante zebrature con strisce bianche parallele alla direzione di marcia dei veicoli, hanno lunghezza 2,50 m e la larghezza delle strisce e degli intervalli è di 50 cm.

STRISCE TRASVERSALI
(Art. 144 Regolamento di esecuzione e di attuazione del nuovo codice della strada)
Le strisce trasversali o linee di arresto continue sono di colore bianco, con larghezza minima di 50 cm e vanno usate in corrispondenza delle intersezioni semaforizzate, degli attraversamenti pedonali semaforizzati ed in presenza del segnale FERMARSI E DARE PRECEDENZA (figg. II.432/a, II.432/b, II.432/c).
Le strisce trasversali o linee di arresto discontinue sono di colore bianco e vanno usate in presenza del segnale DARE PRECEDENZA.

Linea di arresto e triangolo del segnale DARE PRECEDENZA sulle strade extraurbane secondarie
(Art.144 e Fig.II 442/a Art.148 Regolamento di esecuzione e di attuazione del nuovo codice della STRADA)

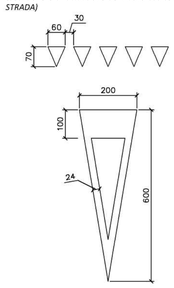

Linea di arresto e triangolo del segnale DARE PRECEDENZA sulle strade locali
(Art.144 e Fig.II 442/a Art.148 Regolamento di esecuzione e di attuazione del nuovo codice della STRADA)

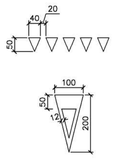

ISCRIZIONE DI STOP strade locali
(Figura II 441/b Art.148 Regolamento di esecuzione e di attuazione del nuovo codice della strada)

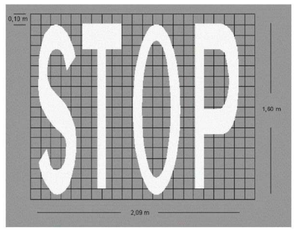

SEGNALETICA VERTICALE

Rif. art. 106
Rif. art. 122

TRIANGOLO
LATO = 90 cm

DISCO Ø 60 cm

a = 70 cm
b = 180 cm
c = 380 cm
d = 70 cm
e = 25 cm
f = 60 cm

plinto
25x25x70 cm

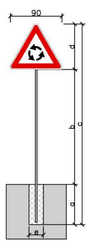

Rif. art. 107

OTTAGONO
LATO = 90 cm

a = 70 cm
b = 200 cm
c = 350 cm
d = 90 cm
e = 25 cm

plinto
25x25x70 cm

Rif. art. 107

OTTAGONO
LATO = 90 cm

a = 70 cm
b = 190 cm
c = 350 cm
d = 90 cm
e = 25 cm

plinto
25x25x70 cm

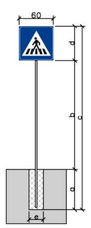

Rif. art. 135

QUADRATO
LATO = 60 cm

a = 70 cm
b = 190 cm
c = 320 cm
d = 60 cm
e = 25 cm

plinto
25x25x70 cm

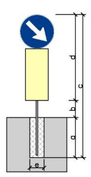

Rif. art. 122
Rif. art. 177

DISCO Ø 60 cm

a = 70 cm
b = 30 cm
c = 250 cm
d = 150 cm
e = 25 cm

plinto
25x25x70 cm

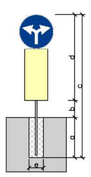

Rif. art. 122
Rif. art. 177

DISCO Ø 60 cm

a = 70 cm
b = 30 cm
c = 250 cm
d = 150 cm
e = 25 cm

plinto
25x25x70 cm

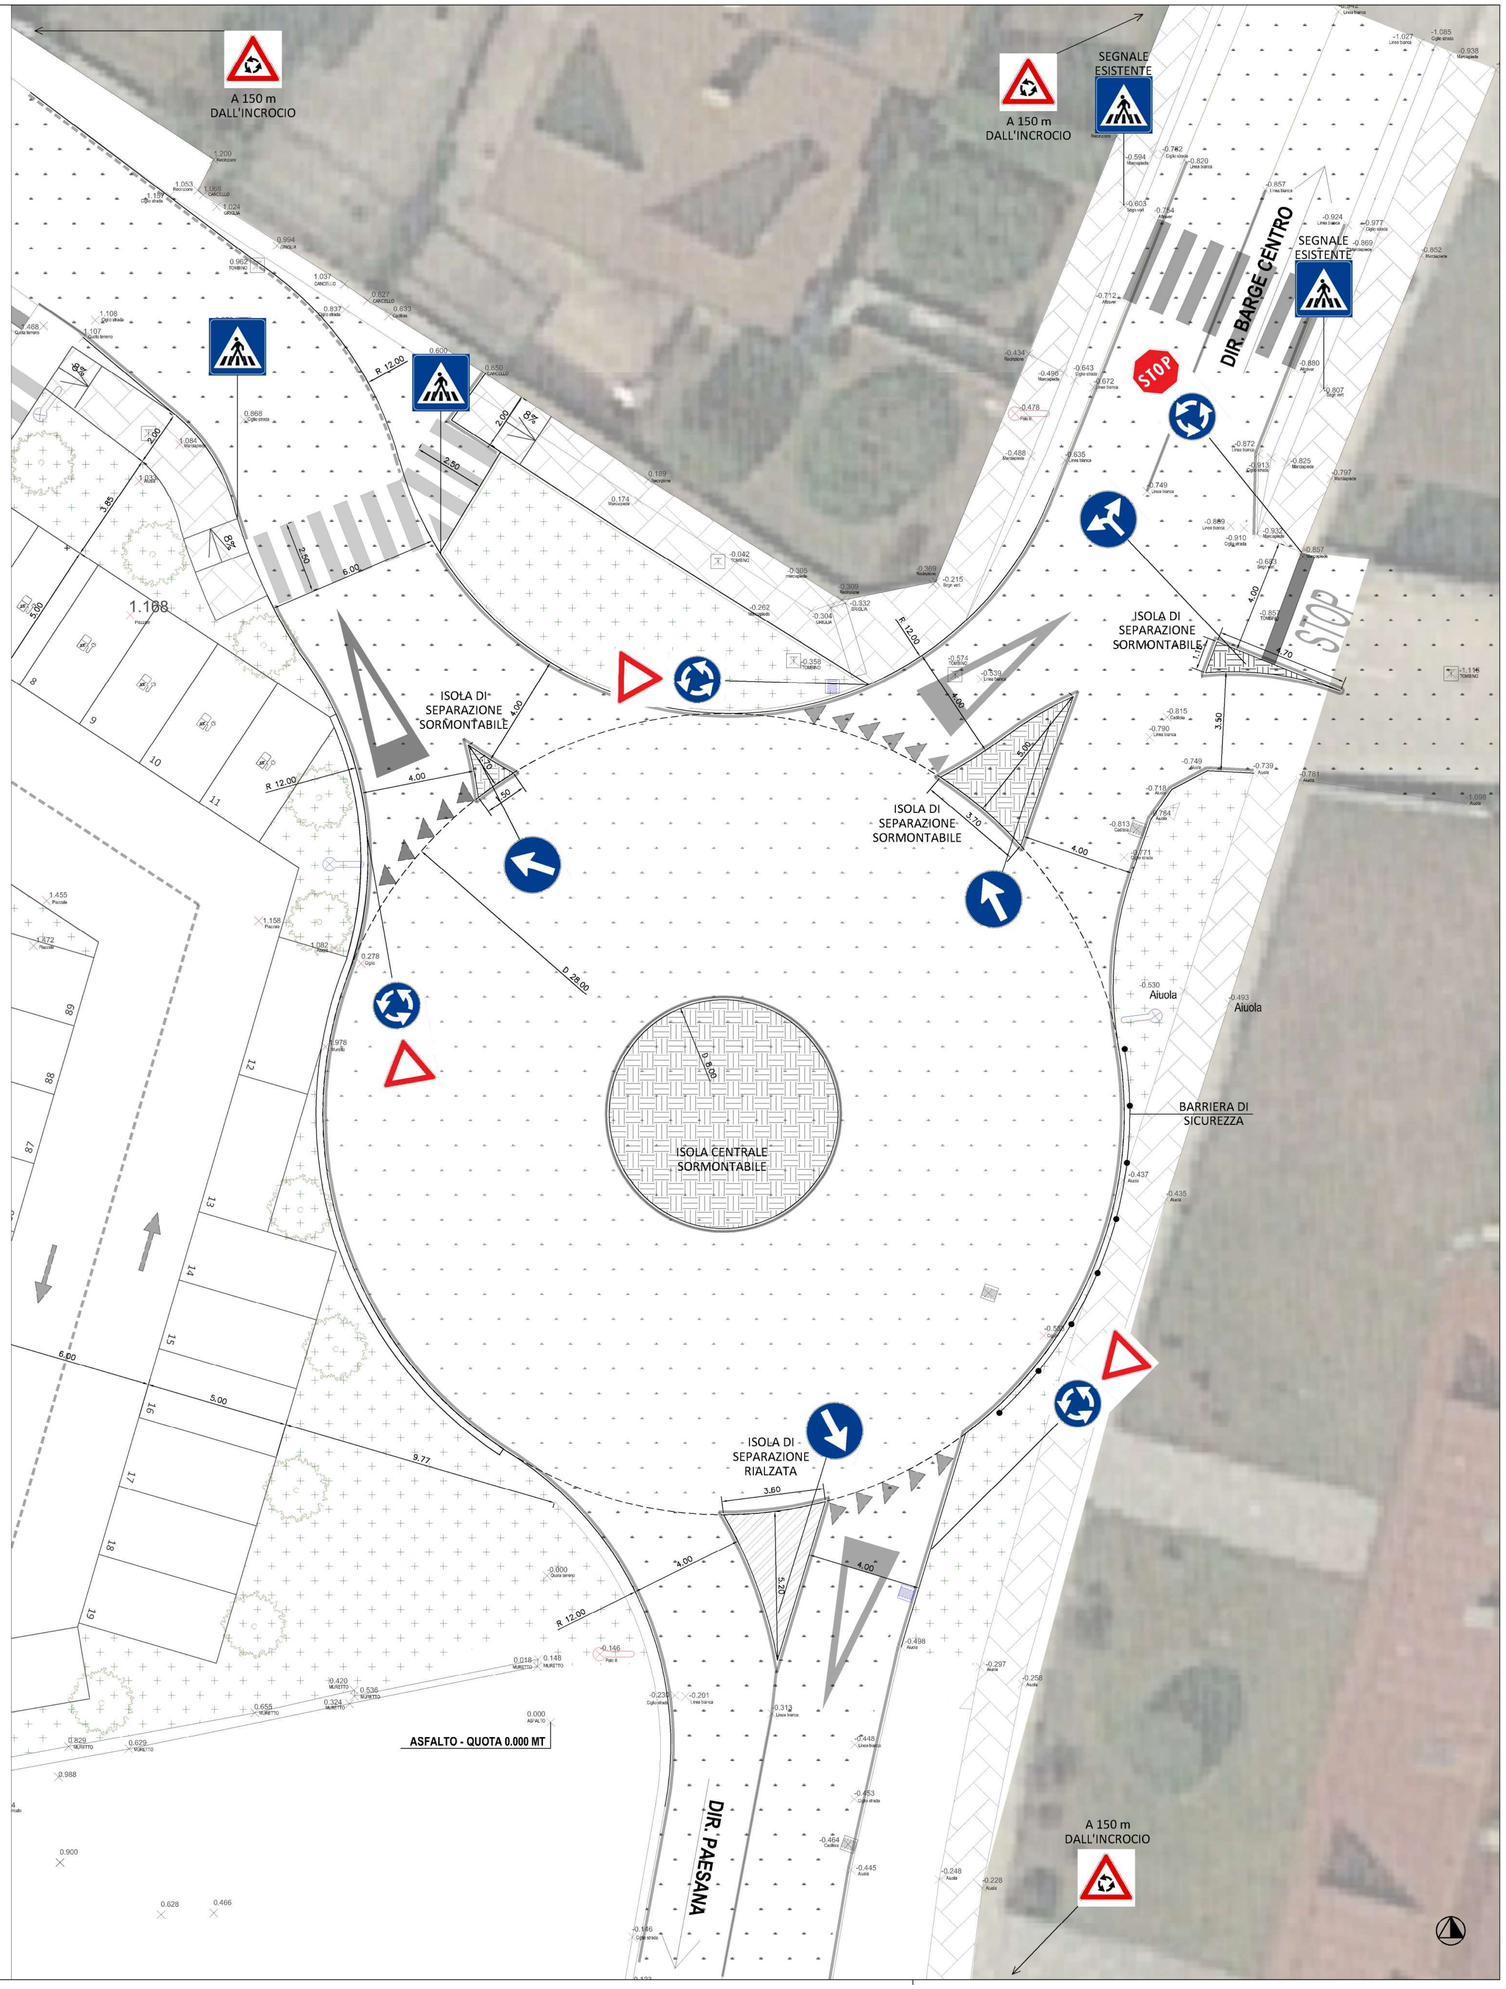

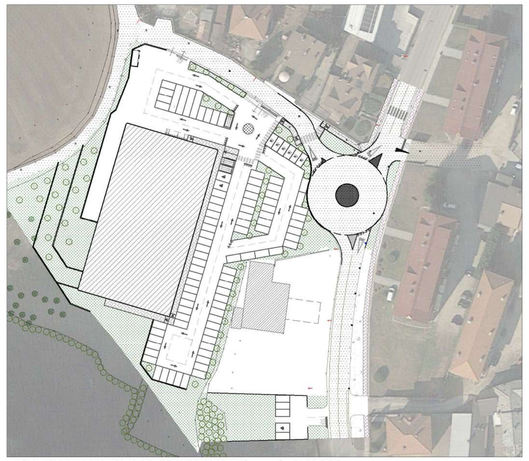

PLANIMETRIA DI INQUADRAMENTO - scala 1:1000

LEGENDA			
	SEDIME STRADALE		TOMBINO ESISTENTE
	CADITOIA ESISTENTE		CADITOIA IN PROGETTO
	AIUOLA ESISTENTE		AIUOLA IN PROGETTO
	MARCIAPIEDE ESISTENTE		MARCIAPIEDI IN PROGETTO
	PALO DELL'ILLUMINAZIONE PUBBLICA ESISTENTE		PALO DELL'ILLUMINAZIONE PUBBLICA IN PROGETTO

SEZIONE MARCIAPIEDE DI PROGETTO - scala 1:50

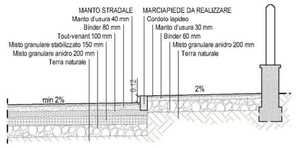

SEZIONE STRADALE TIPO DI PROGETTO - scala 1:50

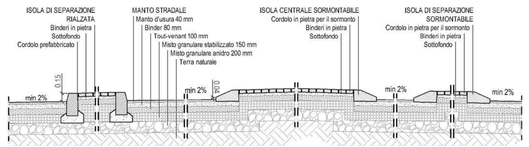

REGIONE PIEMONTE
PROVINCIA DI CUNEO
COMUNE DI BARGE

RICHIESTA MODIFICA DELLA VIABILITÀ

Aree interessate:
12032 Barge (CN)
Viale Mazzini
Via Silvio Pellico

Destinatario:
Provincia Cuneo
Ufficio Tecnico Viabilità
Via Nizza, 21 - 12100 Cuneo
tel. 0171.4451

Committente:
Società Sogegross S.p.A.
Lungotorrente Secca, 3A - 16163 Genova (GE)
tel. 010.83351
Legale rappresentante: Ercole Giacomo Gattiglia

Numero Tavola:
TAV.05

Oggetto:
Progetto segnaletica. Planimetria
SCALA: 1:1000-1:100-1:50

Emissione: ***OTTOBRE 2024***
Emissioni precedenti: nn

Note emissione:

Progettisti:
arch. Paolo Bovo
Piazza Risorgimento, 23
12037 Saluzzo (CN)
cell. 348.7749350
email:p.bovo@anteassociati.it
PEC: paolo.bovo@archiworldpec.it

ing. Ivano Testone
Piazza Risorgimento, 23
12037 Saluzzo (CN)
cell. 338.1541279
email: i.testone@anteassociati.it
PEC: ivano.testone@ingpec.eu

Con
geom. Elio Sola
Via Barge, 32 - 12037 Saluzzo (CN)
cell: 366.7605031
celm: email: elio.sola1970@gmail.com
PEC: elio.sola@geopec.it

Collaboratori
arch. Samanta Cosentino