



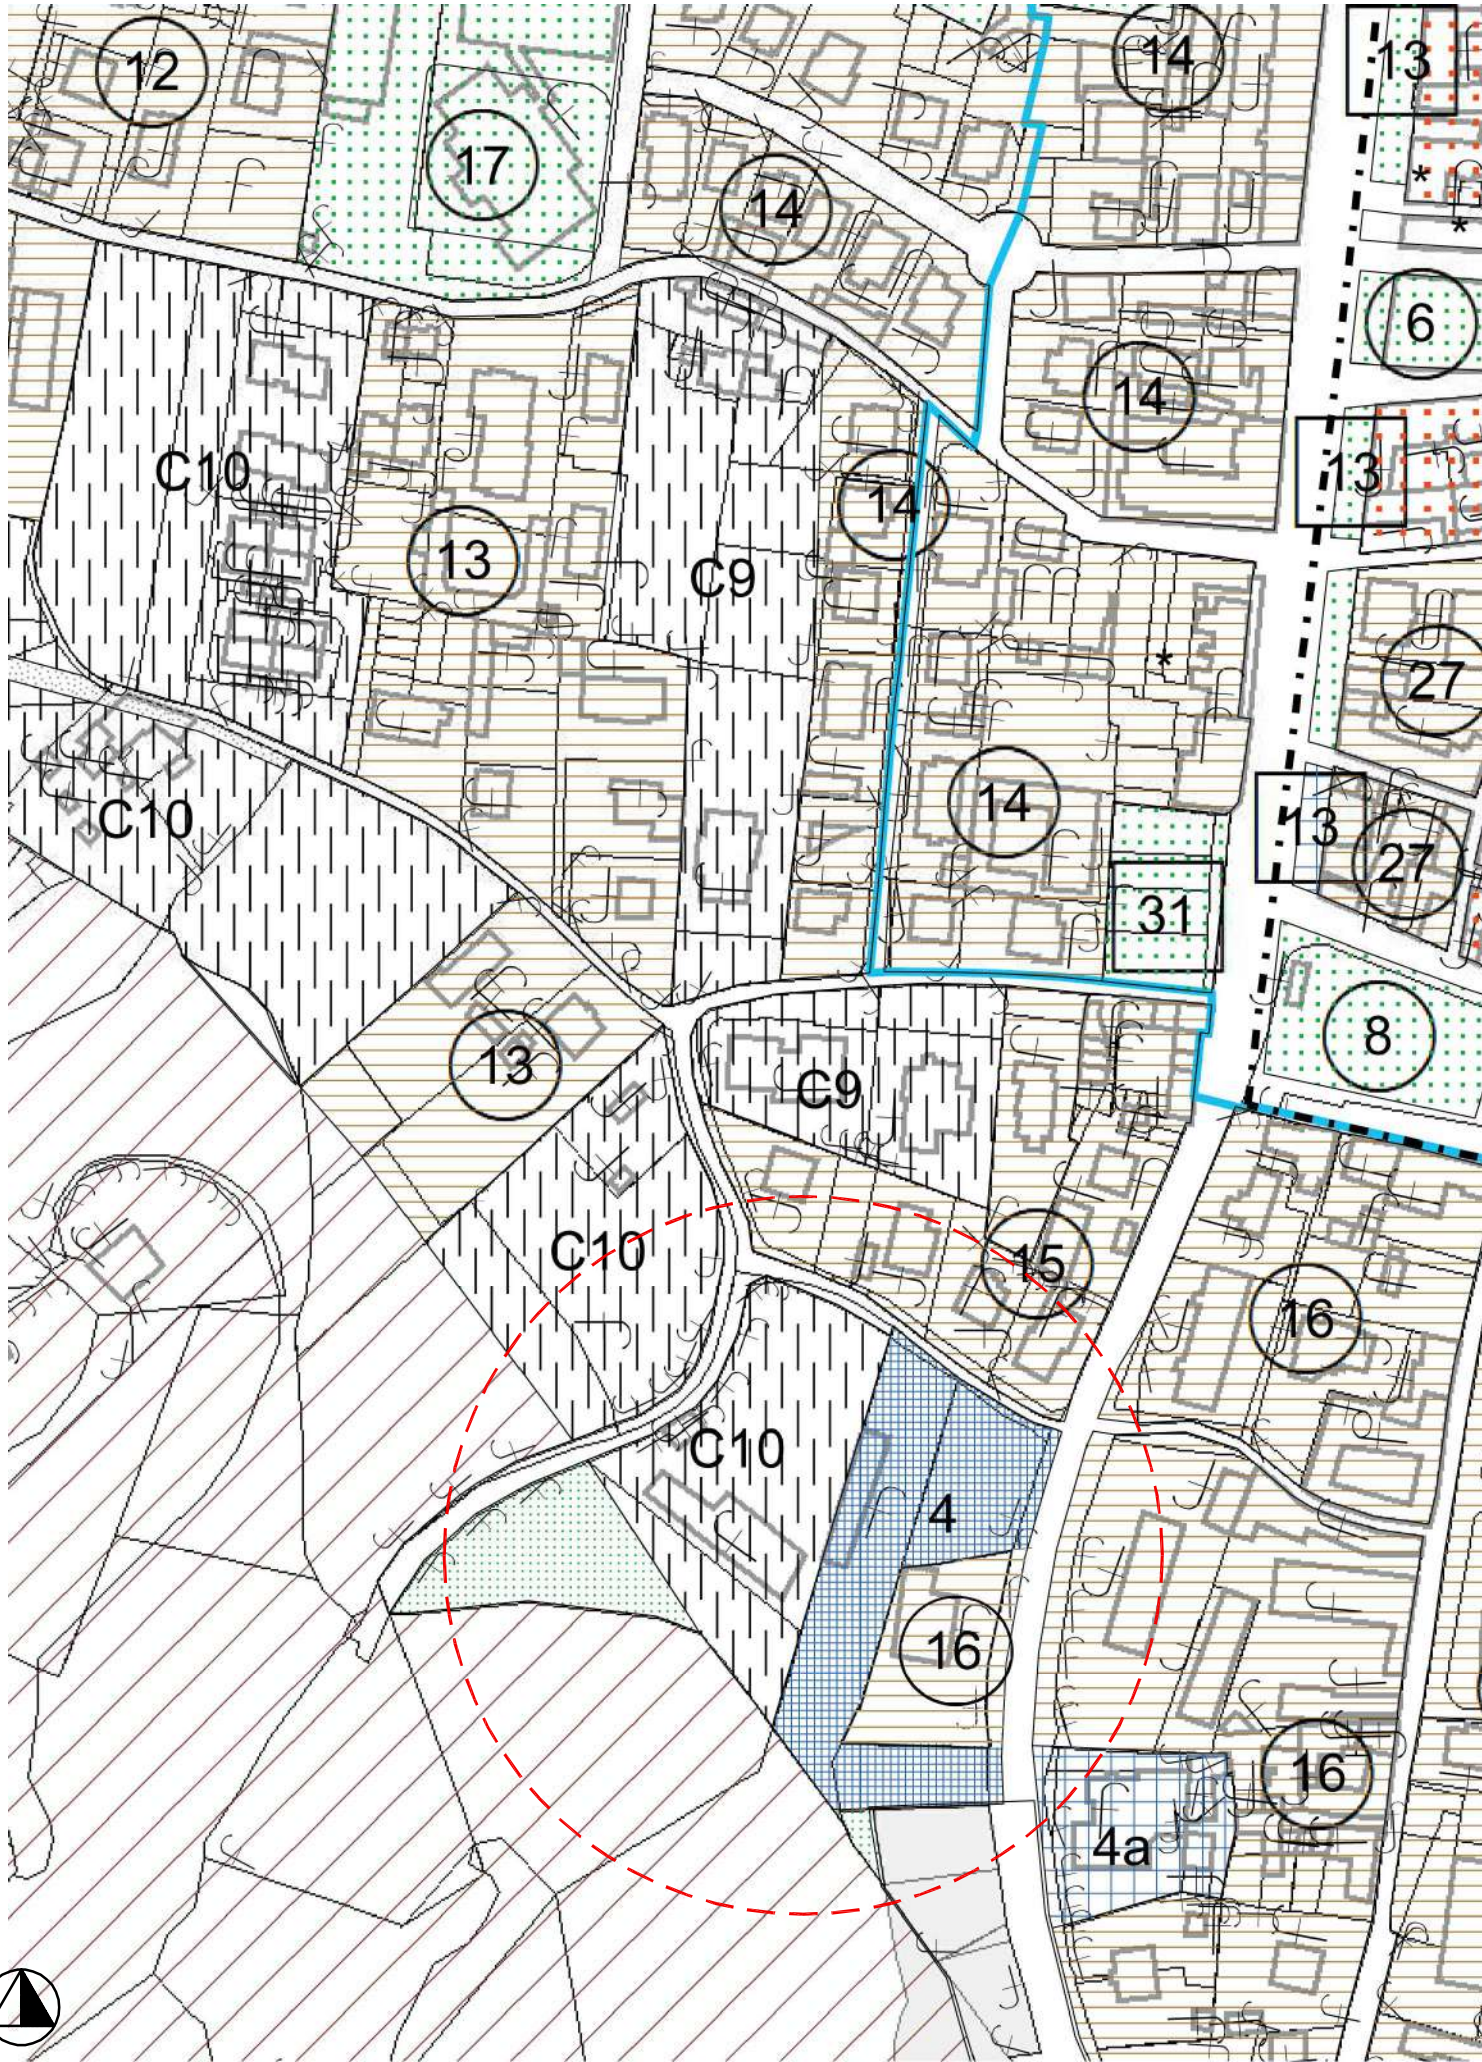

ESTRATTO DI VARIANTE PARZIALE XLVII AL P.R.G.C. scala 1:2000

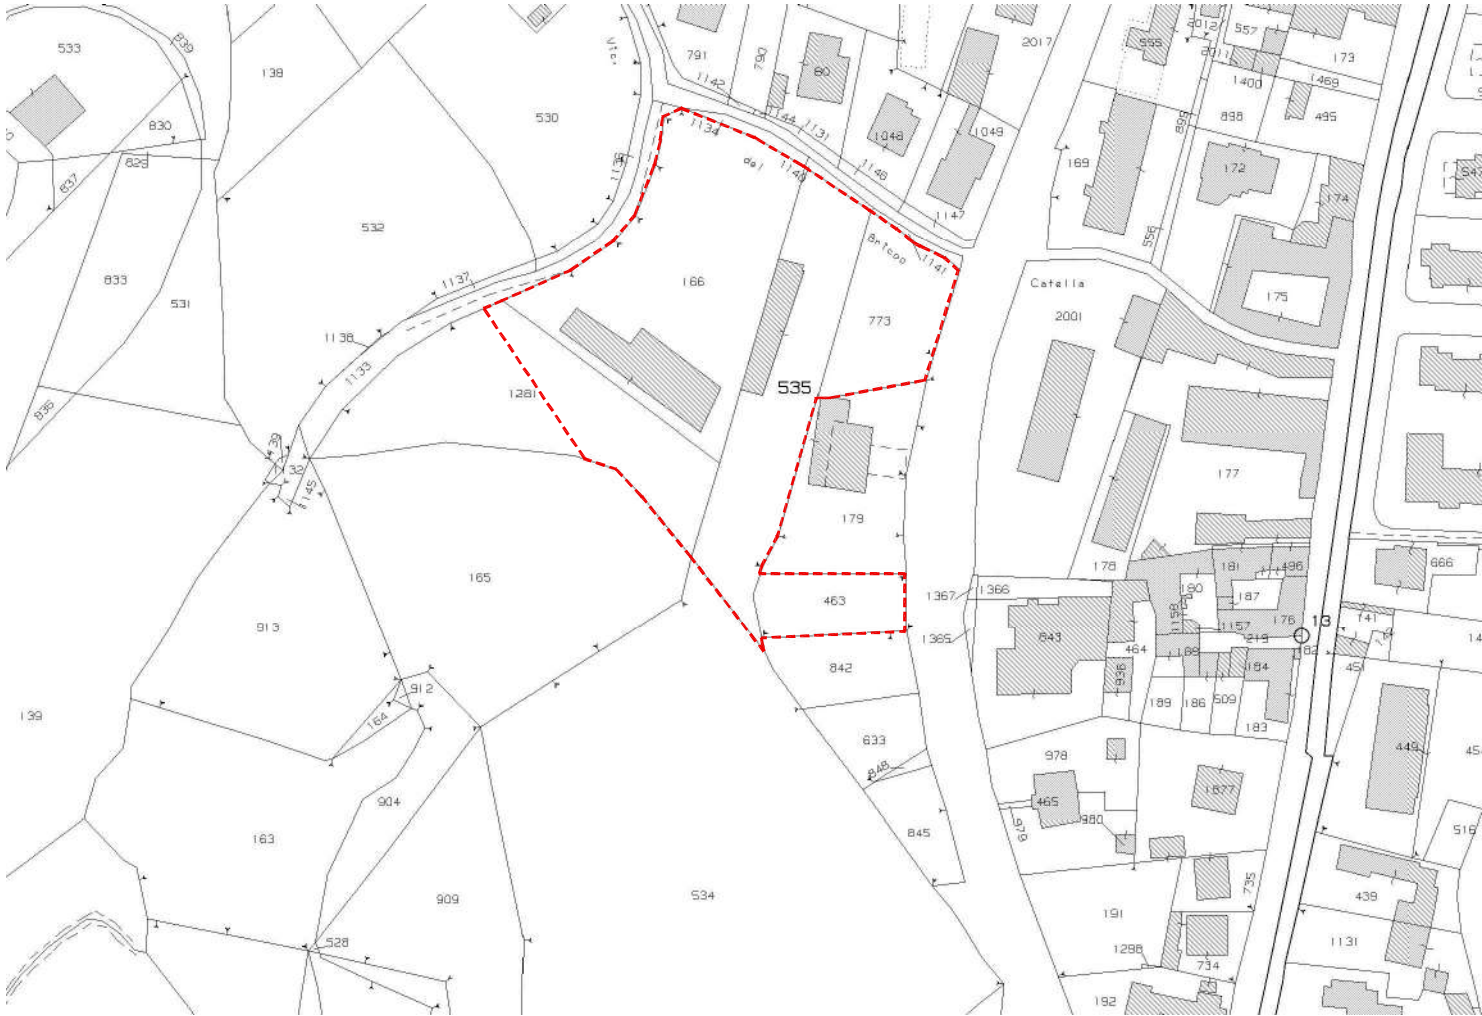

ESTRATTO DI MAPPA CATASTALE - F. 67 M. 166, 1281 (parte), 535, 773, 463 - scala 1:2000



FOTO AEREA - scala 1:2000

REGIONE PIEMONTE
PROVINCIA DI CUNEO
COMUNE DI BARGE



PIANO ESECUTIVO CONVENZIONATO DI EDILIZIA LIBERA
Comparti C10 - 4

Aree interessate:	12032 Barge (CN) Via Mazzini Via Silvio Pellico
Destinatario:	Comune di Barge Ufficio Urbanistica Piazza Garibaldi, 11 - 12032 Barge (CN) tel. 0175.347600
Committente:	Società Sogegross S.p.A. Lungotorrente Secca, 3A - 16163 Genova (GE) tel. 010.83351 Legale rappresentante: Ercole Giacomo Gattiglia
Numero Tavola:	TAV.01
Oggetto:	Inquadramento SCALA: 1:2000
Emissione:	LUGLIO 2024Emissioni precedenti: nn
Note emissione:	
Progettisti:	arch. Paolo Bovo Piazza Risorgimento, 23 12037 Saluzzo (CN) cell. 348.7749350 email: p.bovo@anteassociati.it PEC: paolo.bovo@archiworldpec.it ing. Ivano Testone Piazza Risorgimento, 23 12037 Saluzzo (CN) cell. 338.1541279 email: i.testone@anteassociati.it PEC: ivano.testone@ingpec.eu
Con	geom. Elio Sola Via Barge, 32 - 12037 Saluzzo (CN) cell: 366.7605031 celm: email: elio.sola1970@gmail.com PEC: elio.sola@geopec.it
Collaboratori	arch. Samanta Cosentino