
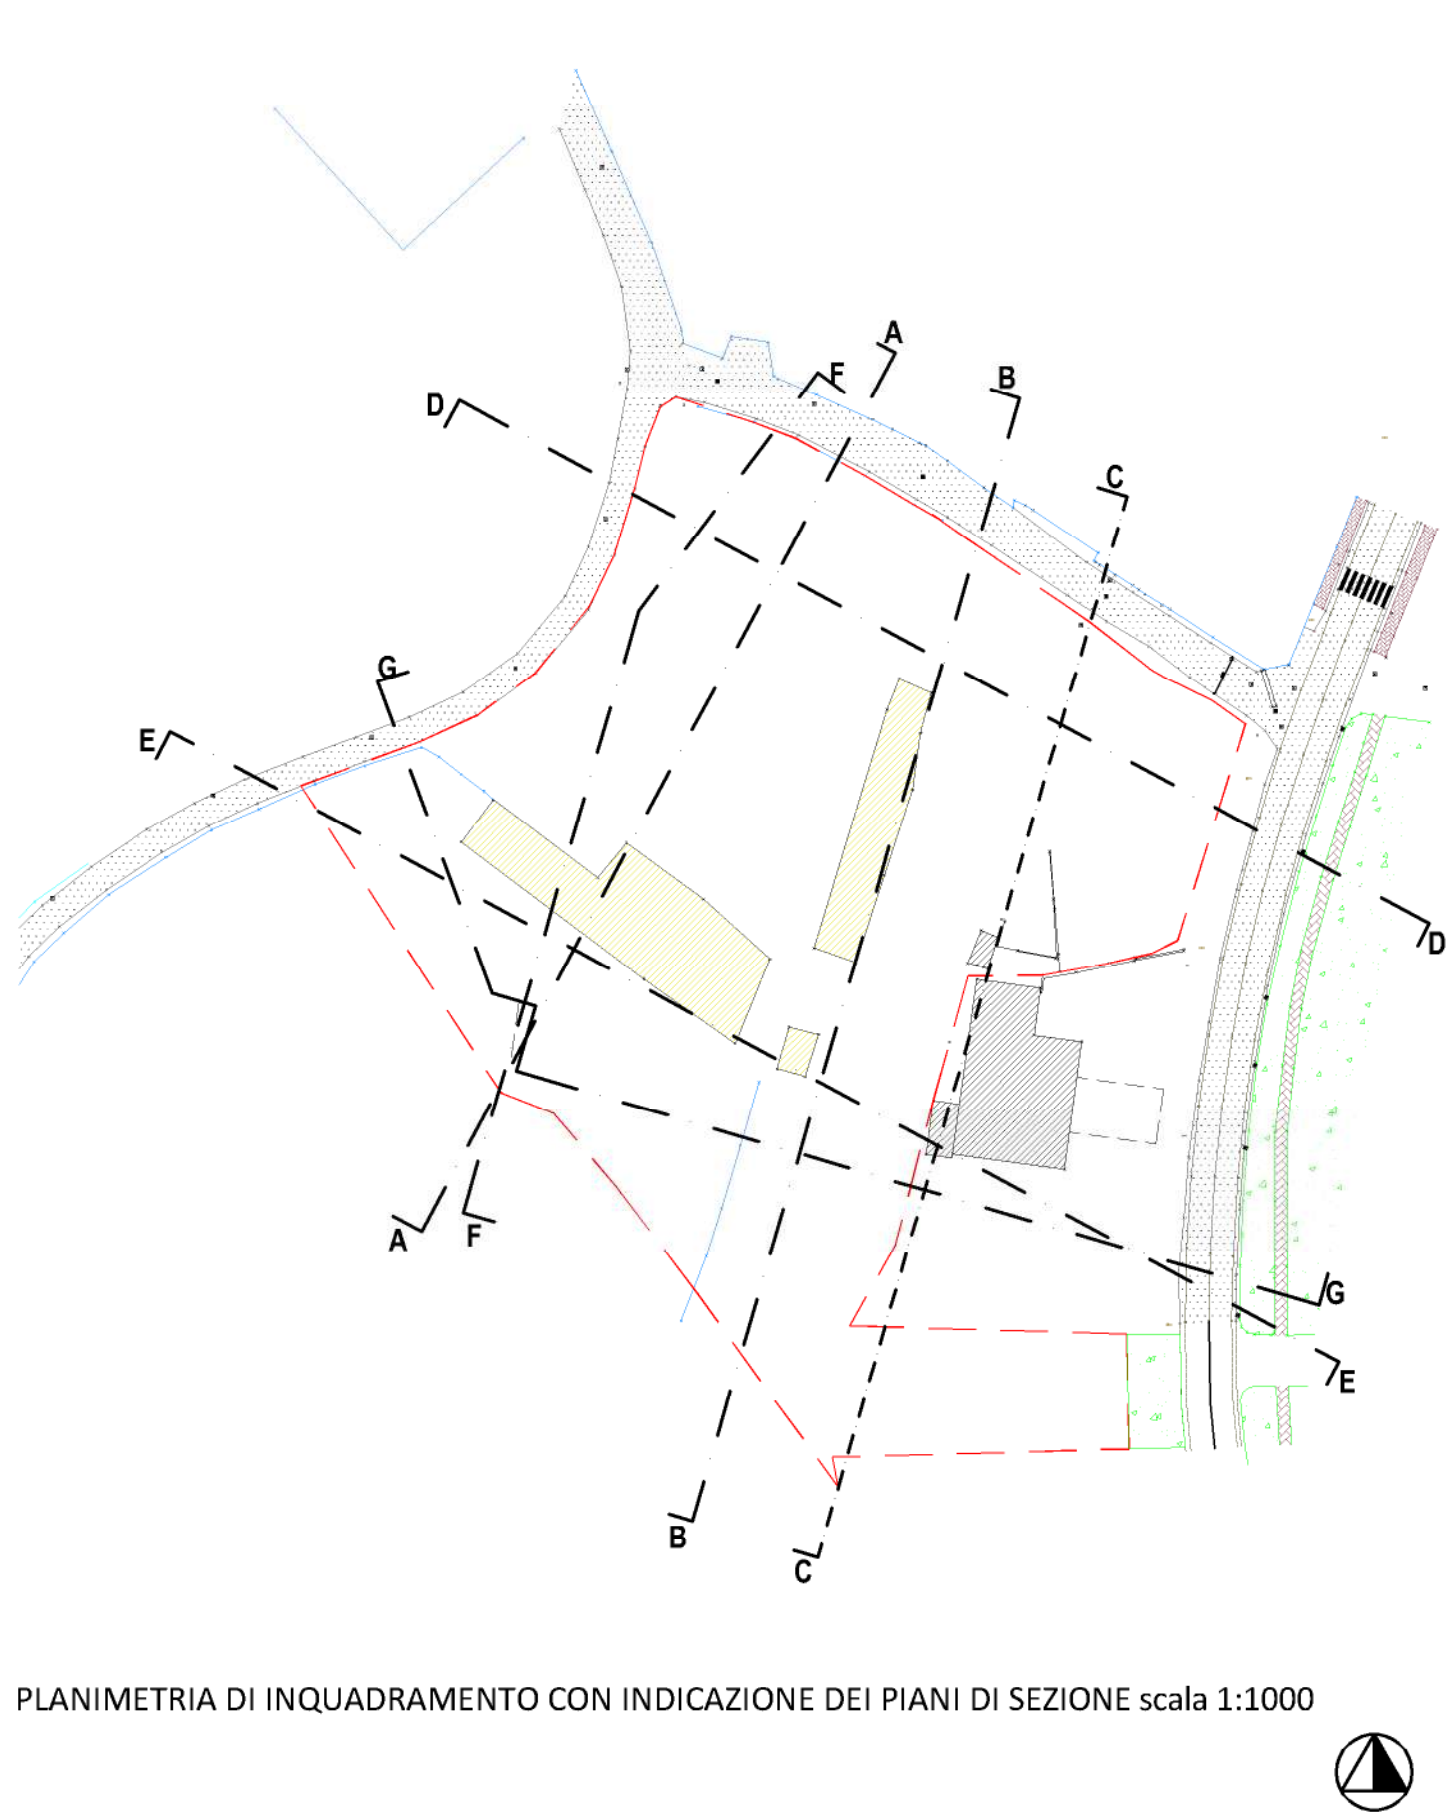
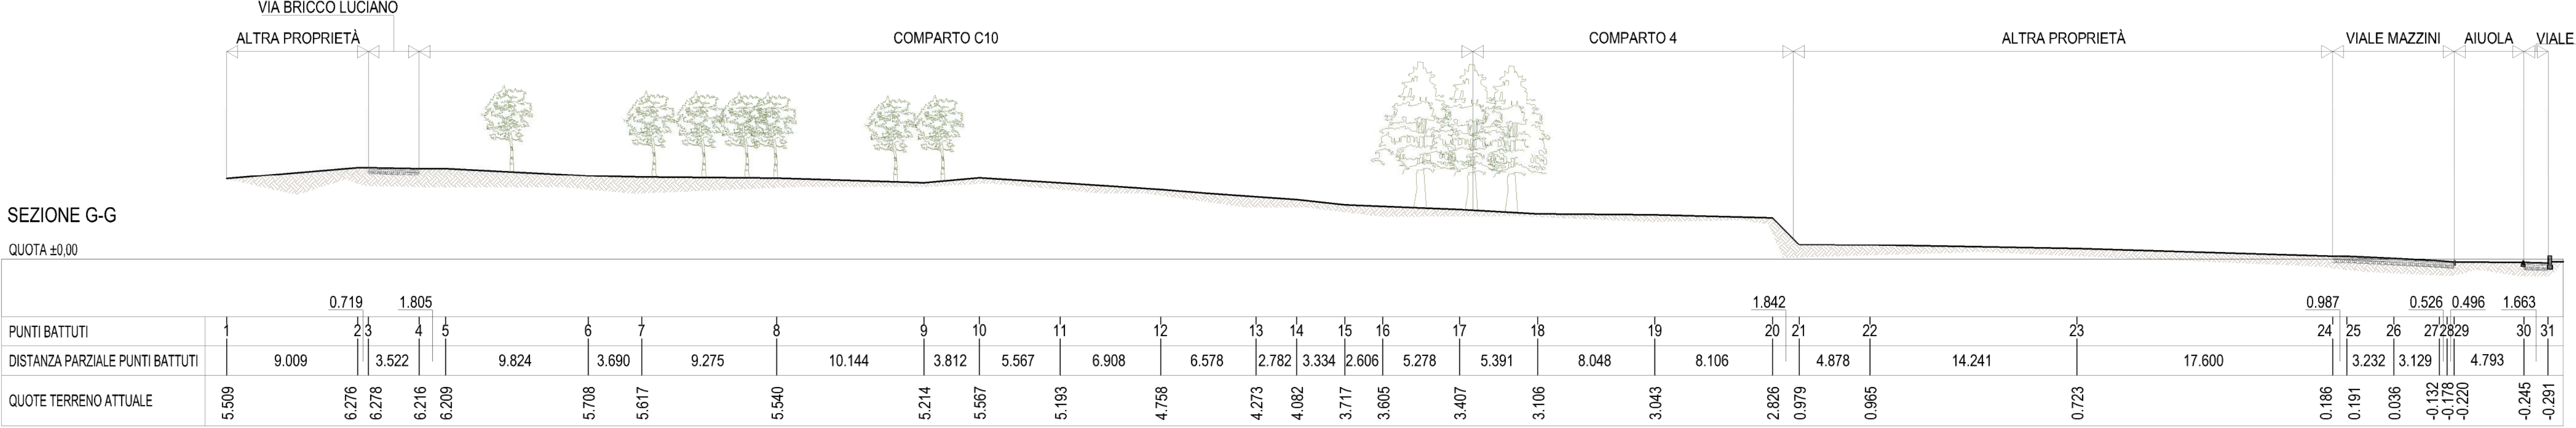
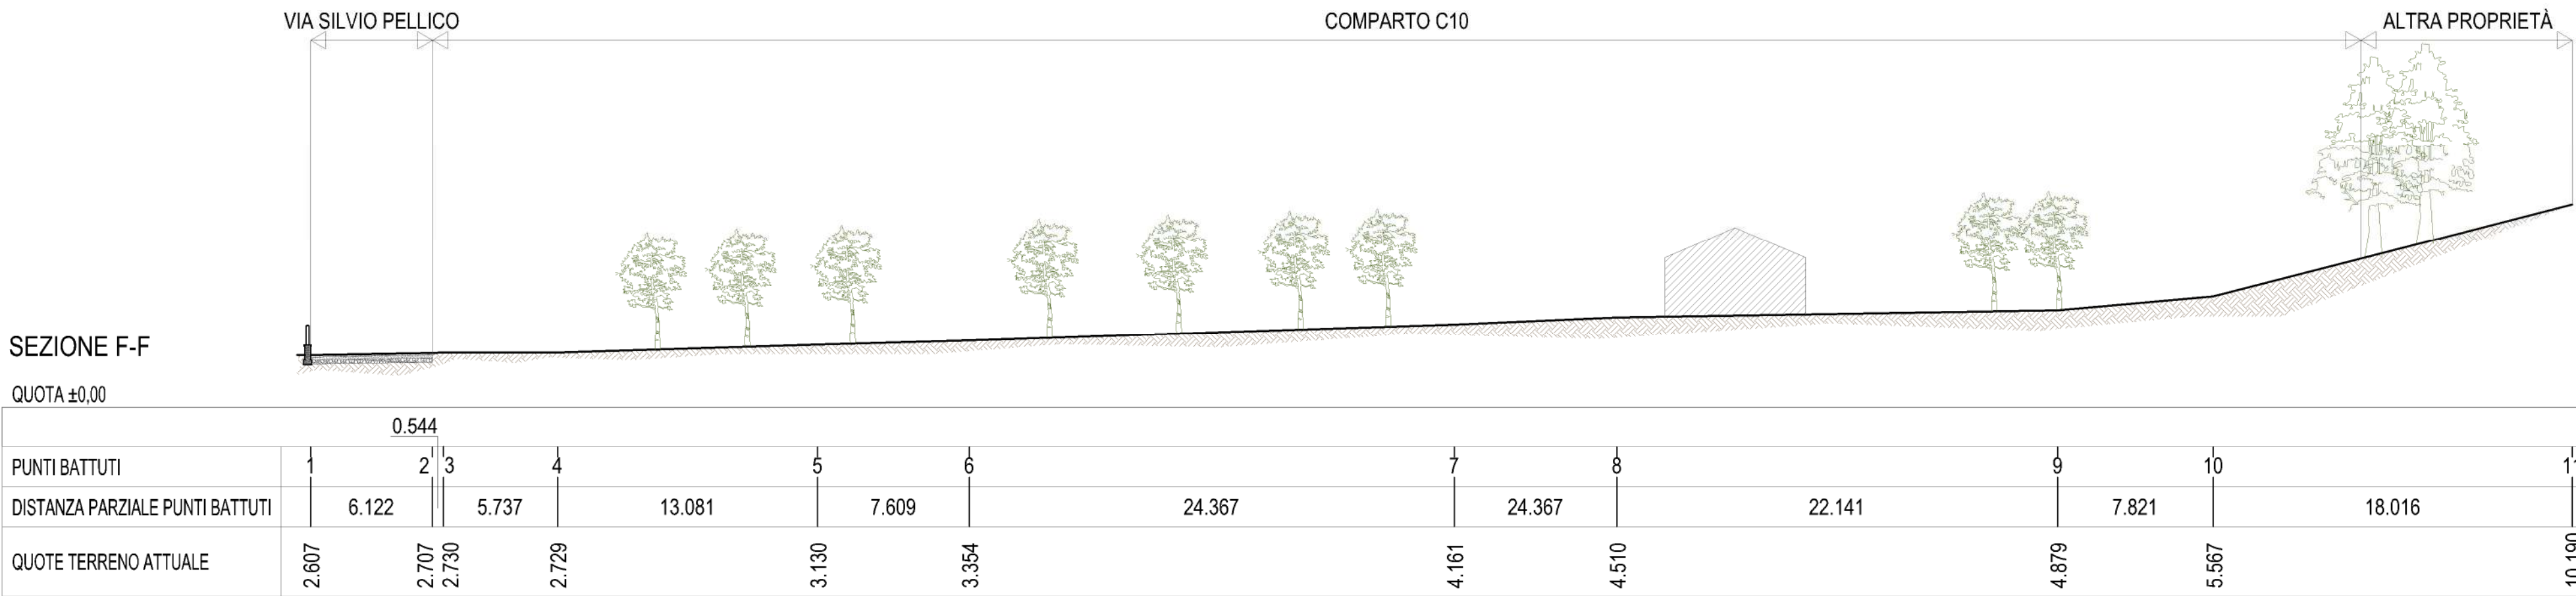
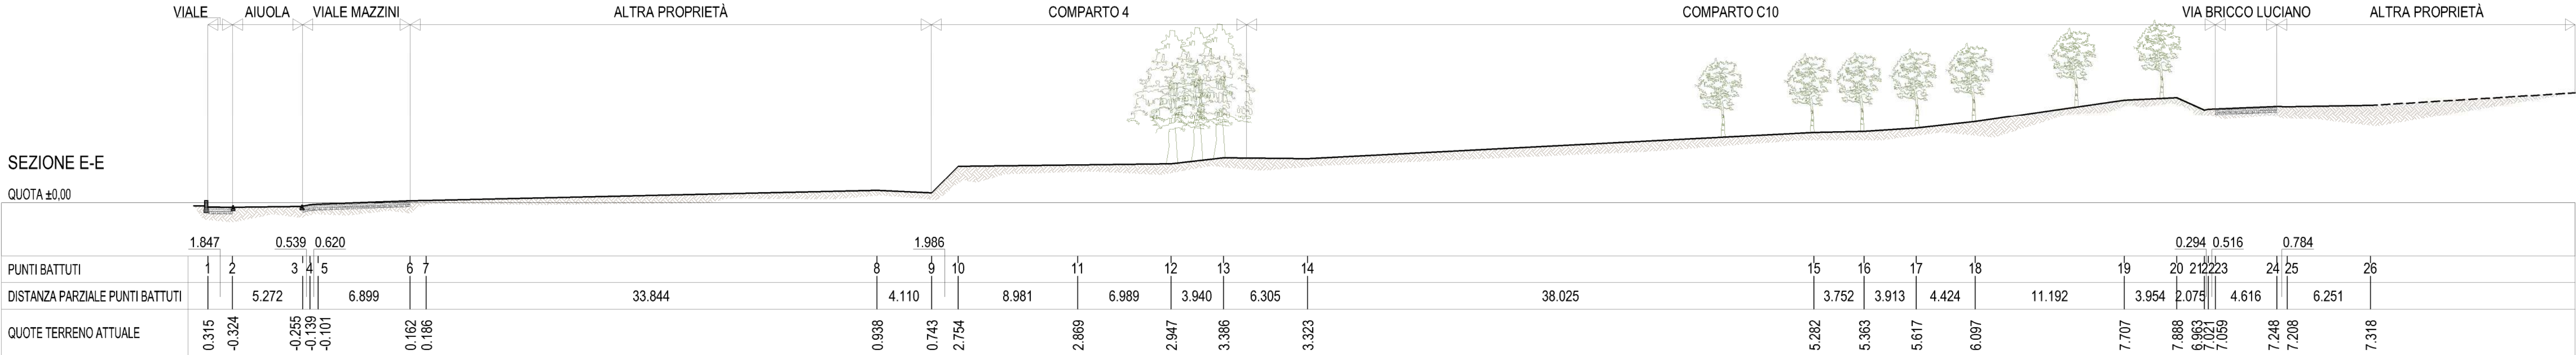
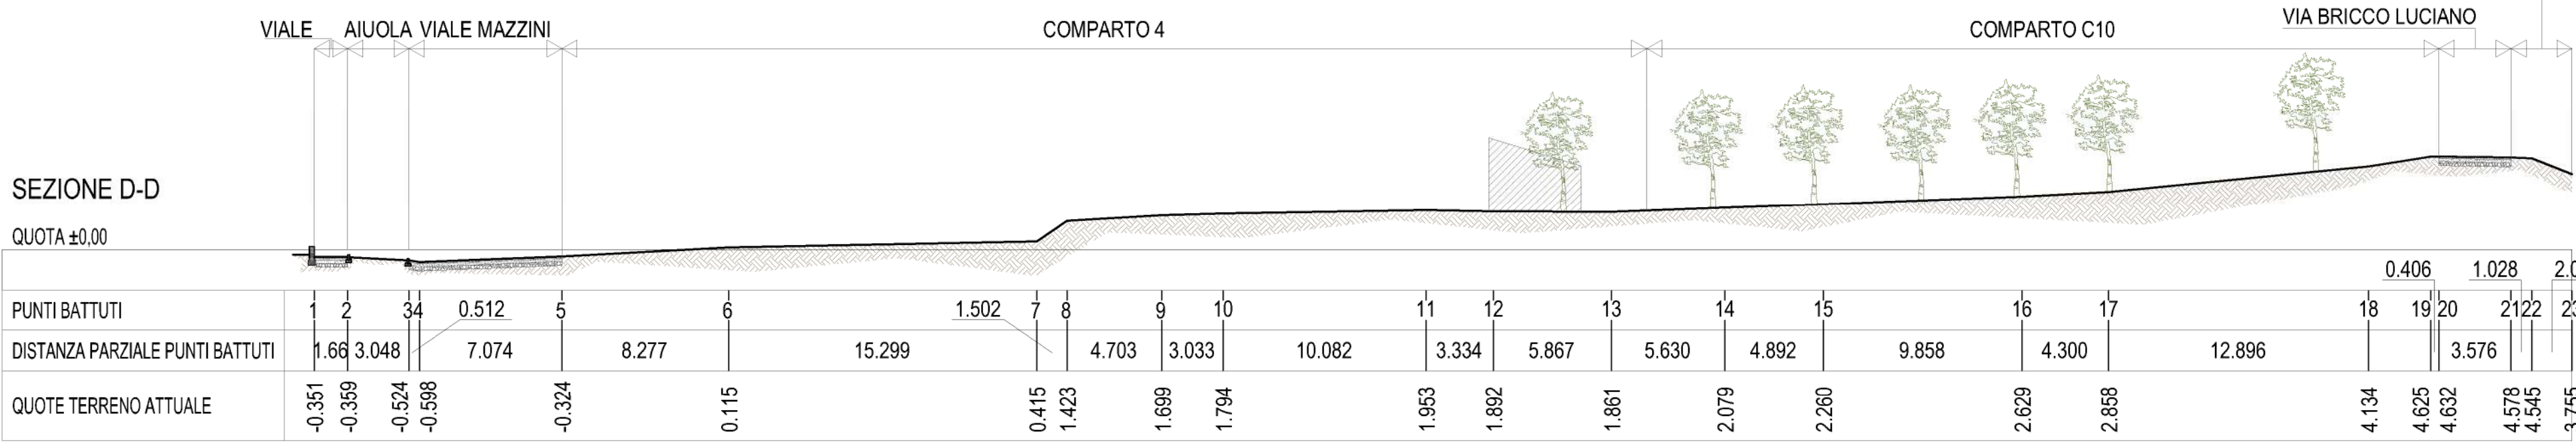
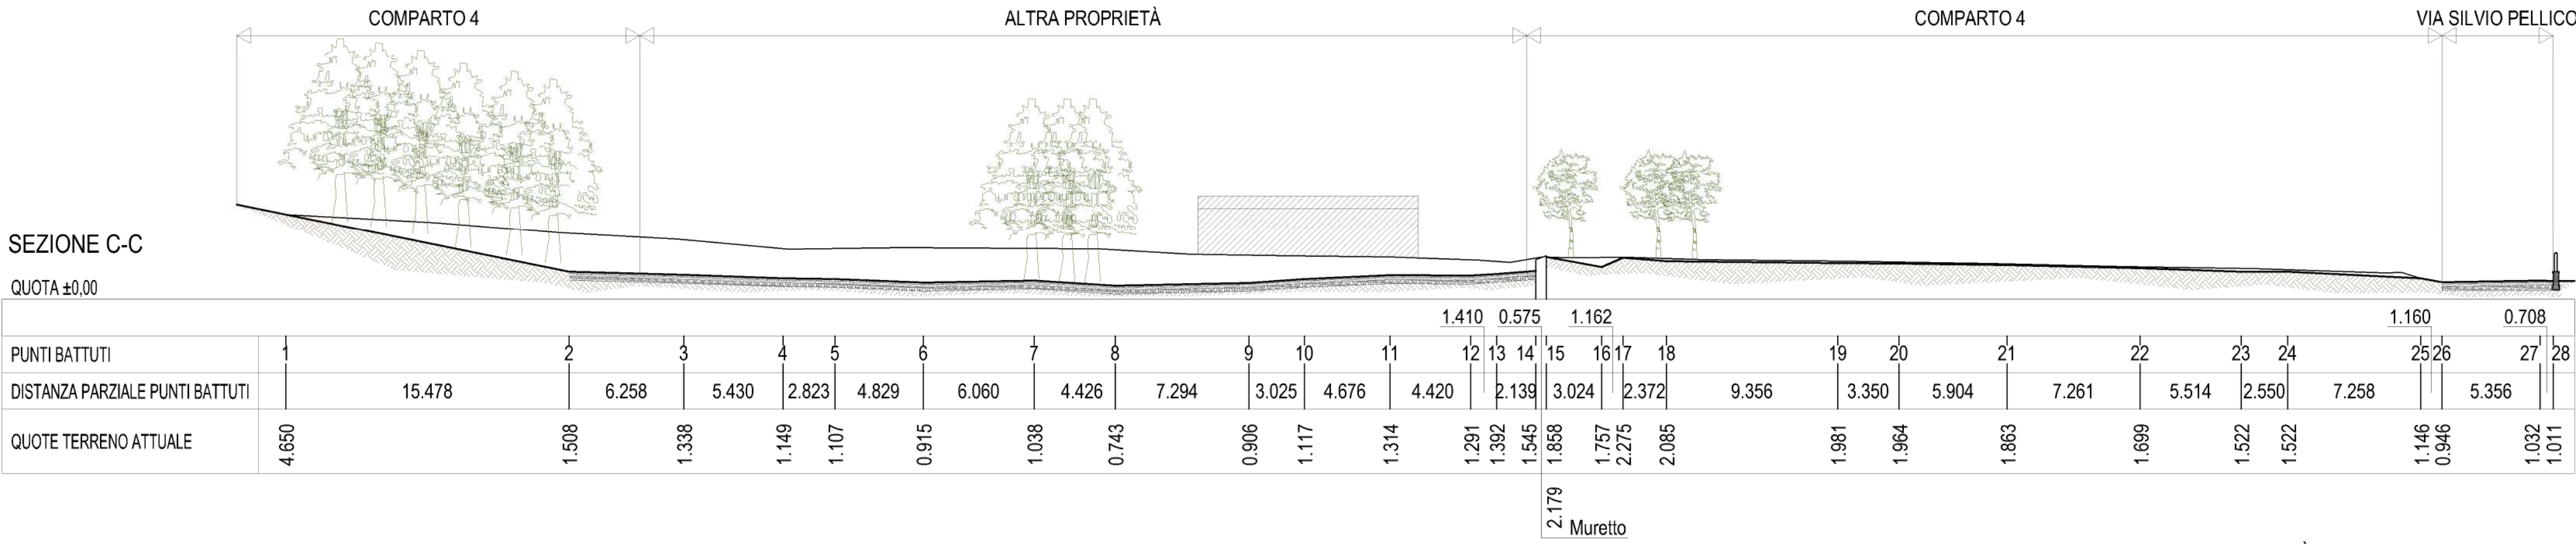
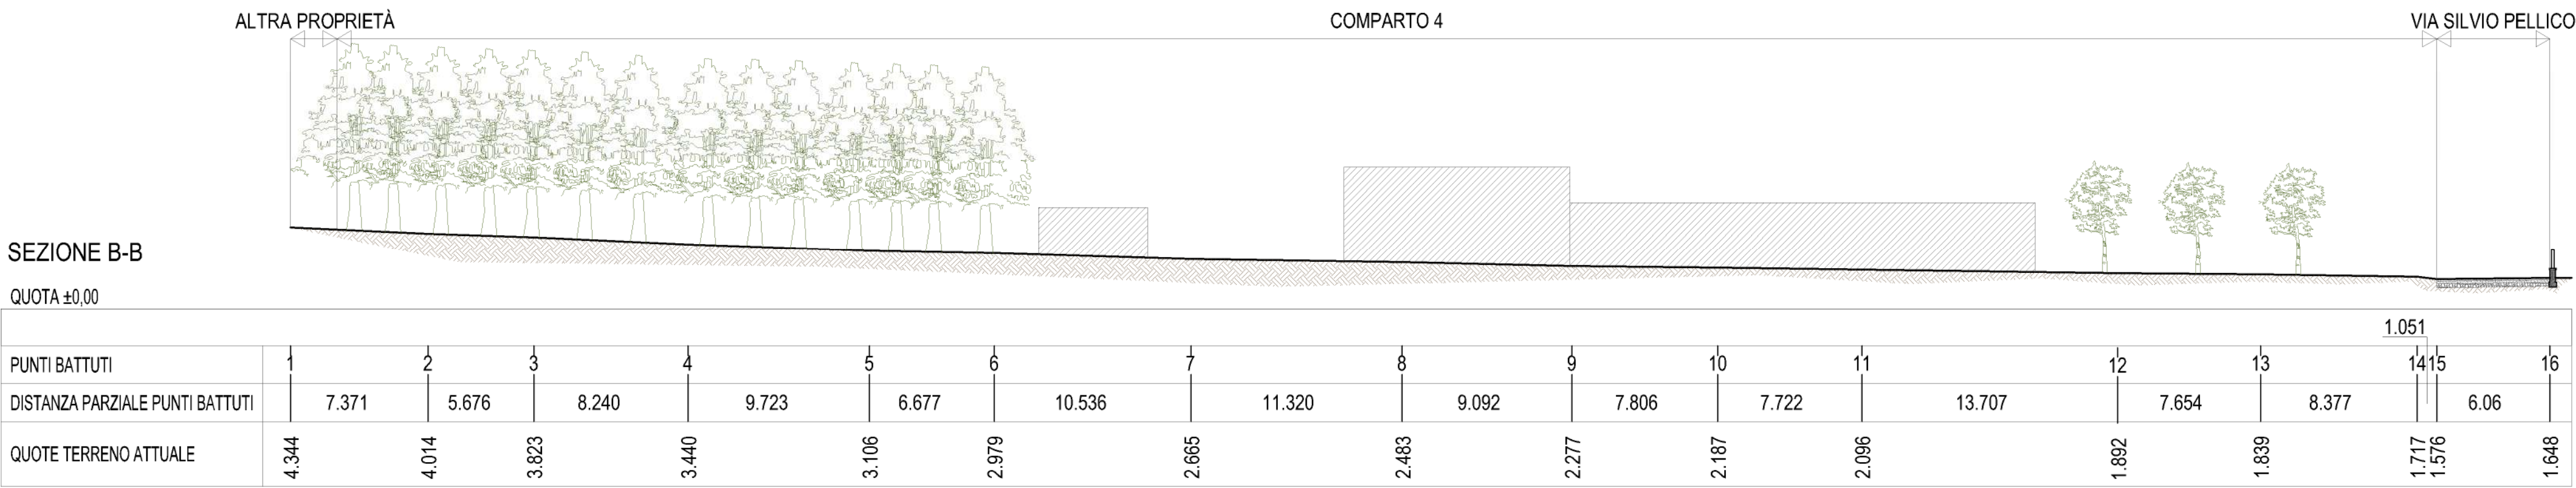


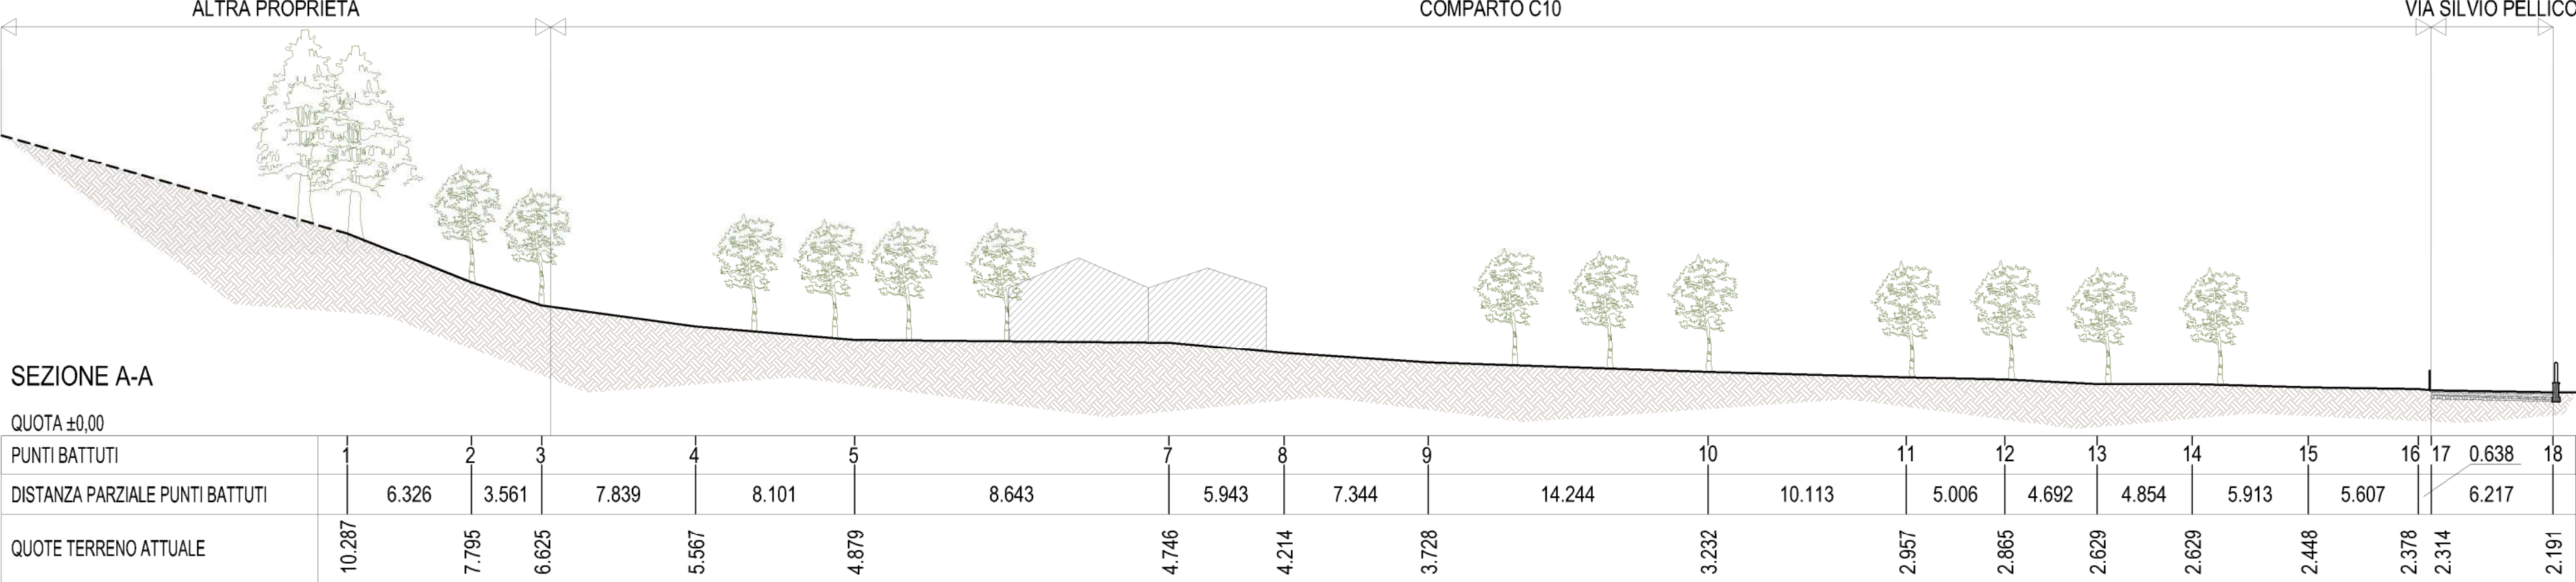

REGIONE PIEMONTE

PROVINCIA DI CUNEO

COMUNE DI BARGE

PIANO ESECUTIVO CONVENZIONATO DI EDILIZIA LIBERA

Comparti C10 - 4

Aree interessate:

12032 Barge (CN)
Viale Mazzini
Via Silvio Pellico

Destinatario:

Comune di Barge
Ufficio Urbanistica
Piazza Garibaldi, 11 - 12032 Barge (CN)
tel. 0175.347600

Committente:

Società Sogegross S.p.A.
Lungotorrente Secca, 3A - 16163 Genova (GE)
tel. 010.83351
Legale rappresentante: Ercole Giacomo Gattiglia

Numero Tavola:

TAV.03

Obgetto:

Rilievo planialtimetrico. Sezioni

Emissione:

LUGLIO 2024

Note emissione:

nn

Progettisti:

arch. Paolo Bovo
Piazza Risorgimento, 23
12037 Saluzzo (CN)
cell. 348.7749350
email: p.bovo@anteassociati.it
PEC: paolo.bovo@archiworldpec.it

ing. Ivano Testone
Piazza Risorgimento, 23
12037 Saluzzo (CN)
cell. 338.1541279
email: i.testone@anteassociati.it
PEC: ivano.testone@ingpec.eu

Con:

geom. Elio Sola
Via Barge, 32 - 12037 Saluzzo (CN)
cell. 366.7605031
celm: email: elio.sola1970@gmail.com
PEC: elio.sola@ingpec.it

Collaboratori:

arch. Samanta Cosentino