


IMPIANTO VASCA DI LAMINAZIONE, PRIMA PIOGGIA E RACCOLTA ACQUE
PIANTA E SEZIONE - scala 1:100

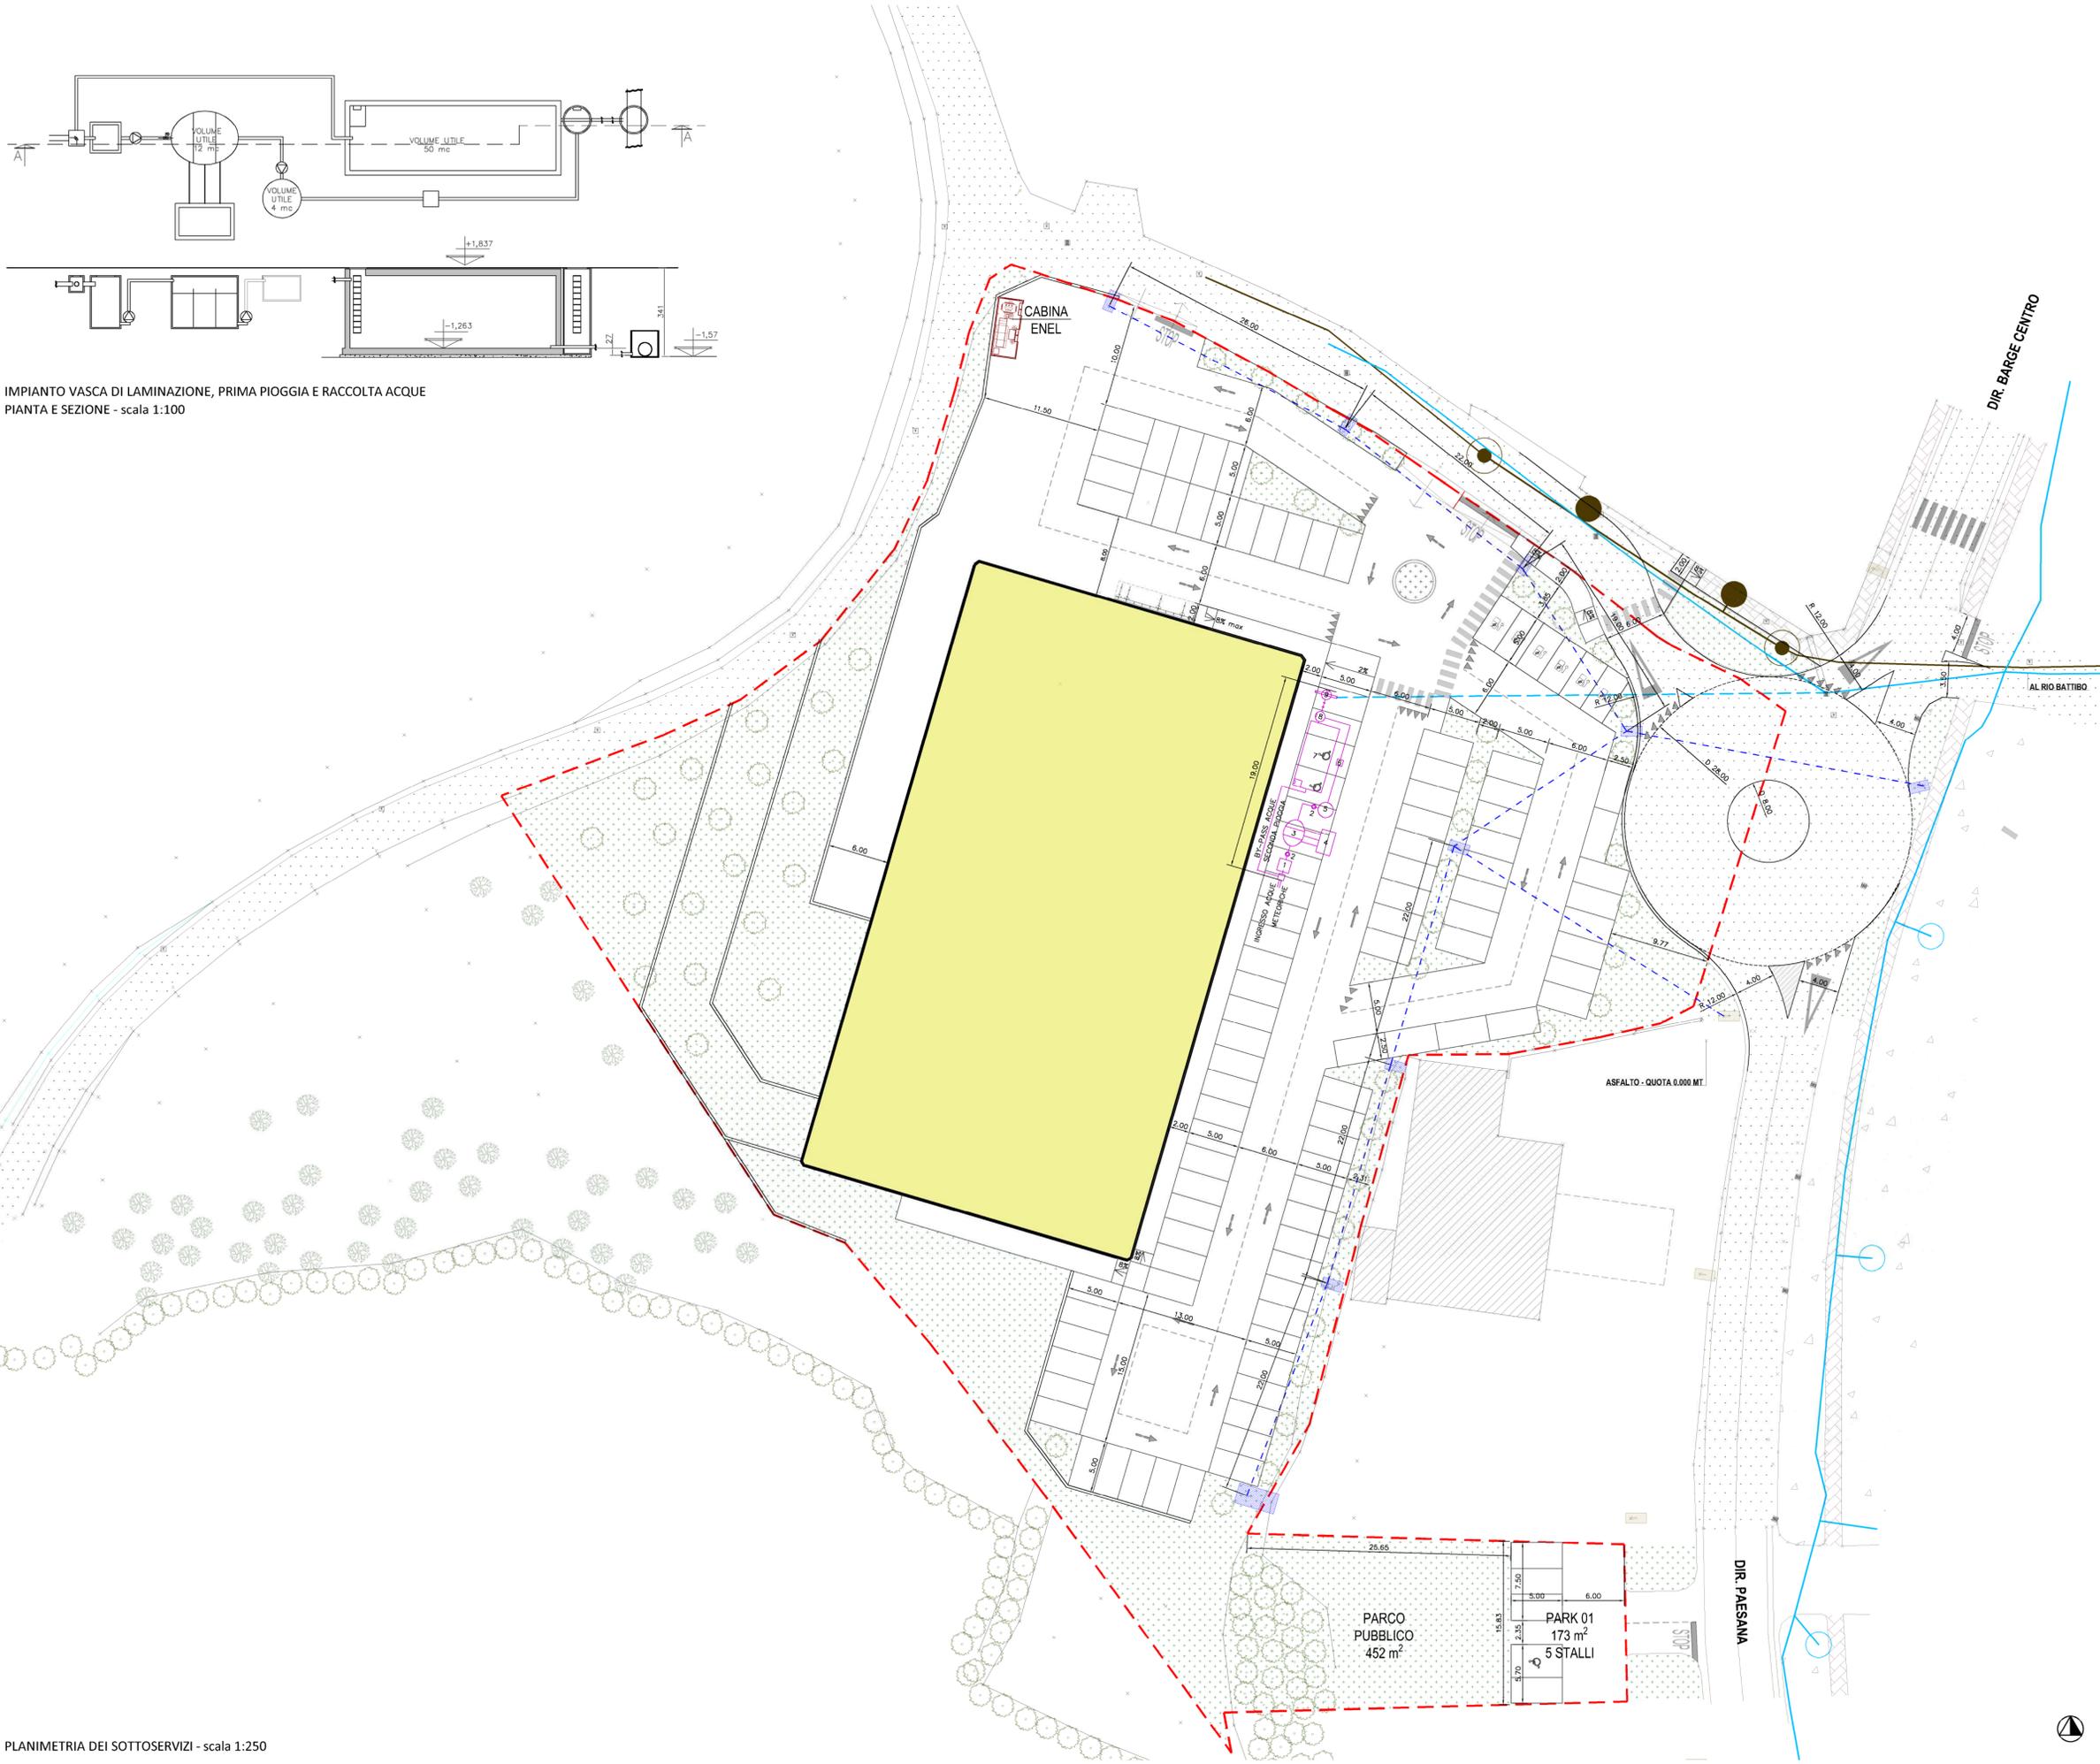

LEGENDA	
	SEDIME STRADALE
	FABBRICATI ESISTENTI CONFINANTI CON IL LOTTO
	SAGOMA INDICATIVA EDIFICIO IN PROGETTO
	PALO DELL'ILLUMINAZIONE PUBBLICA ESISTENTE
	PALO DELL'ILLUMINAZIONE PUBBLICA IN PROGETTO
	LINEA ELETTRICA PUBBLICA IN PROGETTO
	IMPIANTO VASCA DI LAMINAZIONE, PRIMA PIOGGIA E RACCOLTA ACQUE
	<ol style="list-style-type: none"> 1. Vasca di accumulo acqua di prima pioggia e sedimentazione primaria 2. Sollevamento 3. Trattamento di sedimentazione e disoleatura 4. Smaltimento 5. Accumulo acque irrigazione 6. Pozzetto di campionamento 7. Vasca di laminazione 8. pozzetto di ispezione 9. Immissione in rete comunale
	FOGNATURA ELETTRICA ESISTENTE
	FOGNATURA BIANCA ESISTENTE
	FOGNATURA BIANCA IN PROGETTO
	CABINA ENEL

REGIONE PIEMONTE
PROVINCIA DI CUNEO
COMUNE DI BARGE



PIANO ESECUTIVO CONVENZIONATO DI EDILIZIA LIBERA
Comparti C10 - 4

Aree interessate: 12032 Barge (CN)
Viale Mazzini
Via Silvio Pellico

Destinatario: Comune di Barge
Ufficio Urbanistica
Piazza Garibaldi, 11 - 12032 Barge (CN)
tel. 0175.347600

Committente: Società Sogegross S.p.A.
Lungotorrente Secca, 3A - 16163 Genova (GE)
tel. 010.83351
Legale rappresentante: Ercole Giacomo Gattiglia

Numero Tavola: **TAV.07**

Oggetto: **Sottoservizi. Planimetria, pianta e sezione**
SCALA: 1:250 - 1:100

Emissione: **LUGLIO 2024** Emissioni precedenti: nn

Note emissione:

Progettisti: arch. Paolo Bovo
Piazza Risorgimento, 23
12037 Saluzzo (CN)
cell. 348.7749350
email: p.bove@anteassociati.it
PEC: paolo.bove@archiworldpec.it

ing. Ivano Testone
Piazza Risorgimento, 23
12037 Saluzzo (CN)
cell. 338.1541279
email: i.testone@anteassociati.it
PEC: ivano.testone@ingpec.eu

Con: geom. Elio Sola
Via Barge, 32 - 12037 Saluzzo (CN)
cell. 366.7605031
celm: elio.sola1970@gmail.com
PEC: elio.sola@geopec.it

Collaboratori: arch. Samanta Cosentino