



PIANO ESECUTIVO CONVENZIONATO DI EDILIZIA LIBERA
Comparti C10 - 4

Aree interessate: 12032 Barge (CN)
Via Mazzini
Via Silvio Pellico

Destinatario: Comune di Barge
Ufficio Urbanistica
Piazza Garibaldi, 11 - 12032 Barge (CN)
tel. 0175.347600

Committente: Società Sogegross S.p.A.
Lungotorrente Secca, 3A - 16163 Genova (GE)
tel. 010.83351
Legale rappresentante: Ercole Giacomo Gattiglia

Numero Tavola: **TAV.01**

Oggetto: **Inquadramento**
SCALA: 1:2000


Emissione: **LUGLIO 2024** Emissioni precedenti: nn

Note emissione:


Progettisti: arch. Paolo Bovo
Piazza Risorgimento, 23
12037 Saluzzo (CN)
cell. 348.7749350
email: p.bovo@anteassociati.it
PEC: paolo.bovo@archiworldpec.it
ing. Ivano Testone
Piazza Risorgimento, 23
12037 Saluzzo (CN)
cell. 338.1541279
email: i.testone@anteassociati.it
PEC: ivano.testone@ingpec.eu

Con: geom. Elio Sola
Via Barge, 32 - 12037 Saluzzo (CN)
cell: 366.7605031
celm: email: elio.sola1970@gmail.com
PEC: elio.sola@geopec.it

Collaboratori: arch. Samanta Cosentino

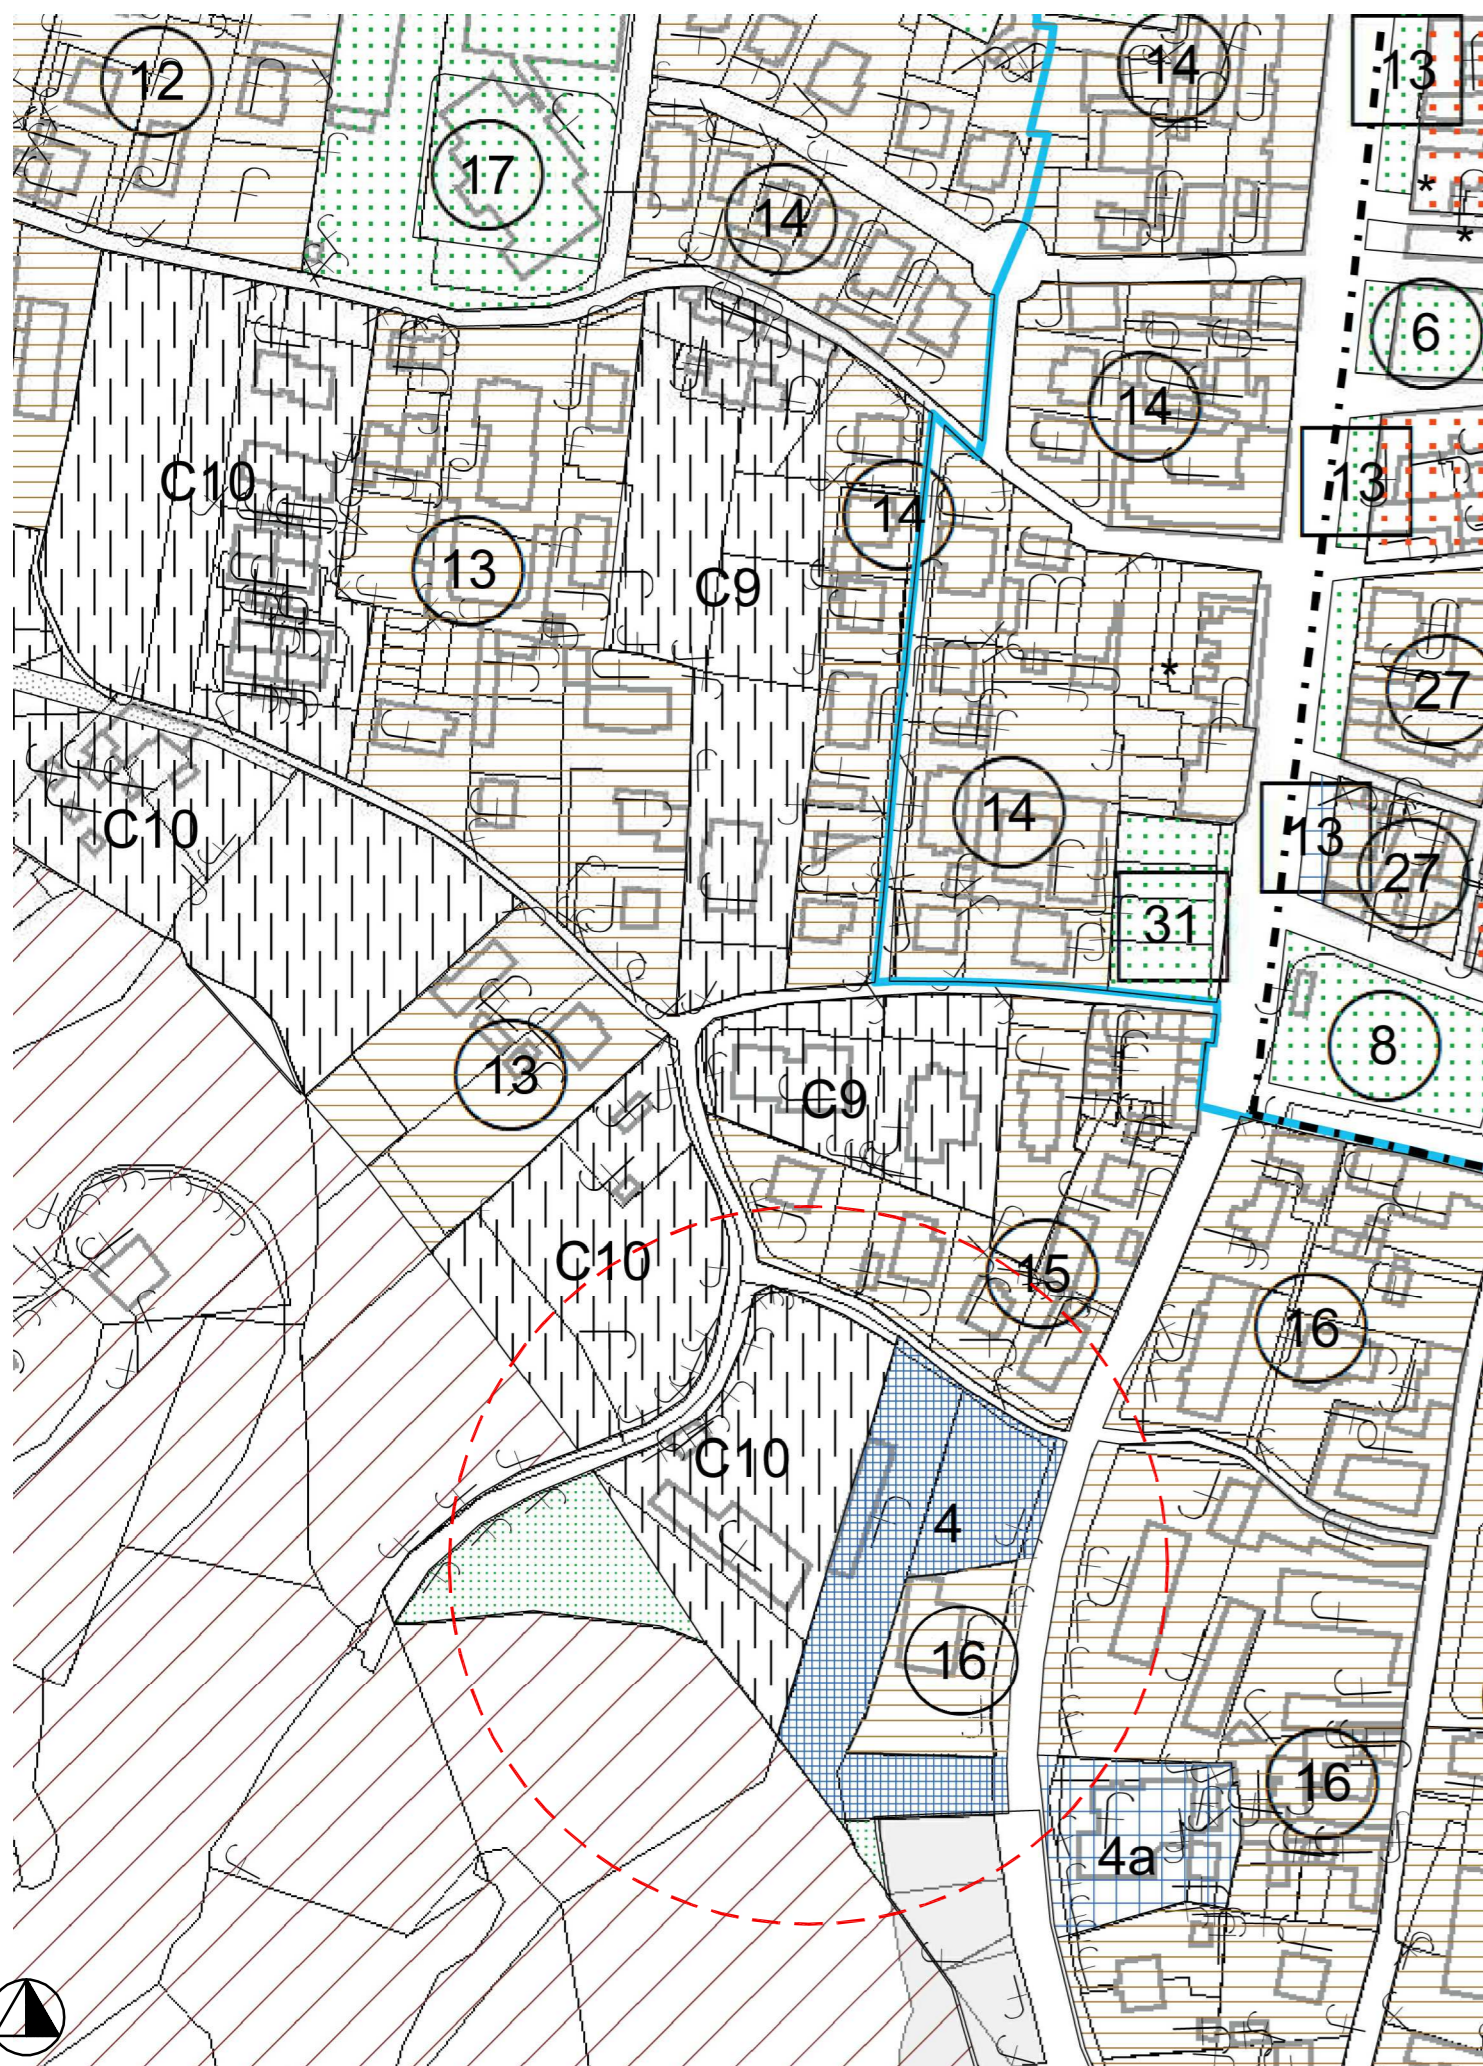

ESTRATTO DI VARIANTE PARZIALE XLVII AL P.R.G.C. scala 1:2000

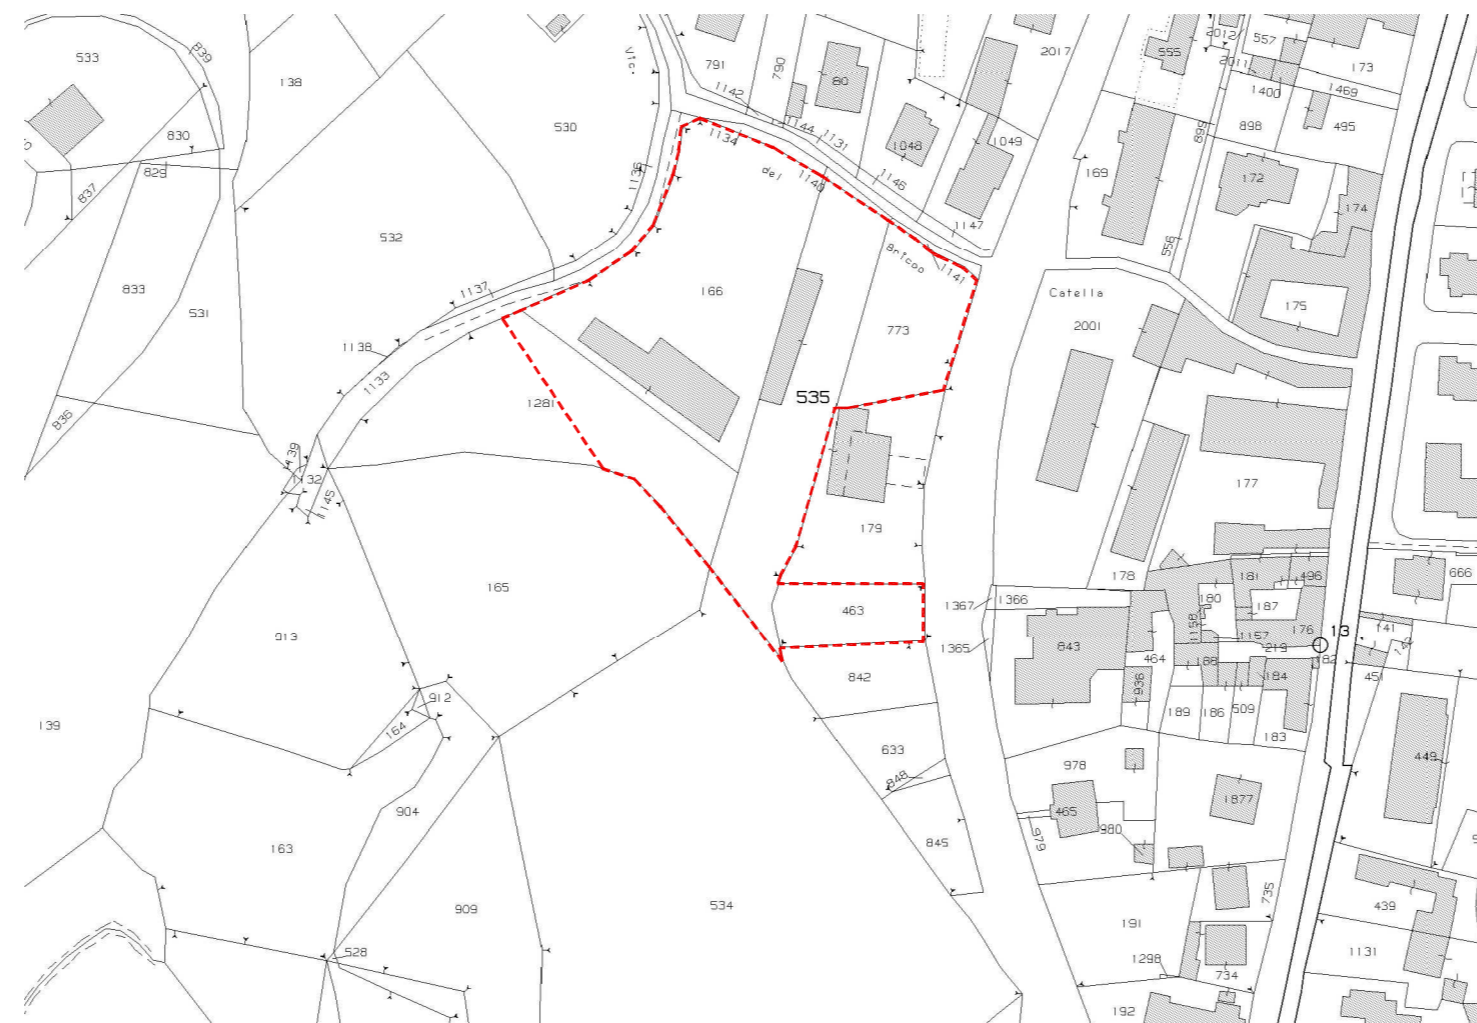

ESTRATTO DI MAPPA CATASTALE - F. 67 M. 166, 1281 (parte), 535, 773, 463 - scala 1:2000



FOTO AEREA - scala 1:2000

