


# Legenda

- Centro\_Urbano
- Vincolo Cimiteriale
- Fascia rispetto idrografica
- Fascia Rispetto Stradale
- Aree Agricole
- Area Agricola Inedificabile
- Aree Agricole Montane
- Aree Agricole di Protezione Naturale
- Area per attendamenti
- Aree Residenziali di Nuovo Impianto
- Aree Residenziali di Completamento
- Aree Residenziali di Completamento maggior indice
- Aree Rilocalizzazione Industriale
- Aree Valore Ambientale
- Aree Attività Produttive Esistenti
- Aree Attività Produttive di Riordino
- Aree Attività Ricettive all'aperto
- Aree Attività Terziarie
- Aree Attrezzature Pubbliche
- Aree Impianti Tecnologici
- Aree Attività Estrattive
- Centro Storico


- Aree Lavorazione Manuale della Pietra
- Aree Monastero Dominus Tecum
- Viabilità in progetto

## Zone Insediamenti Commerciali

- A.1 - Addensamento Storico rilevante
- A.4 - Addensamento commerciale urbano minore (o debole) rilevante
- L.1 - Localizzazioni commerciali urbane non addensate

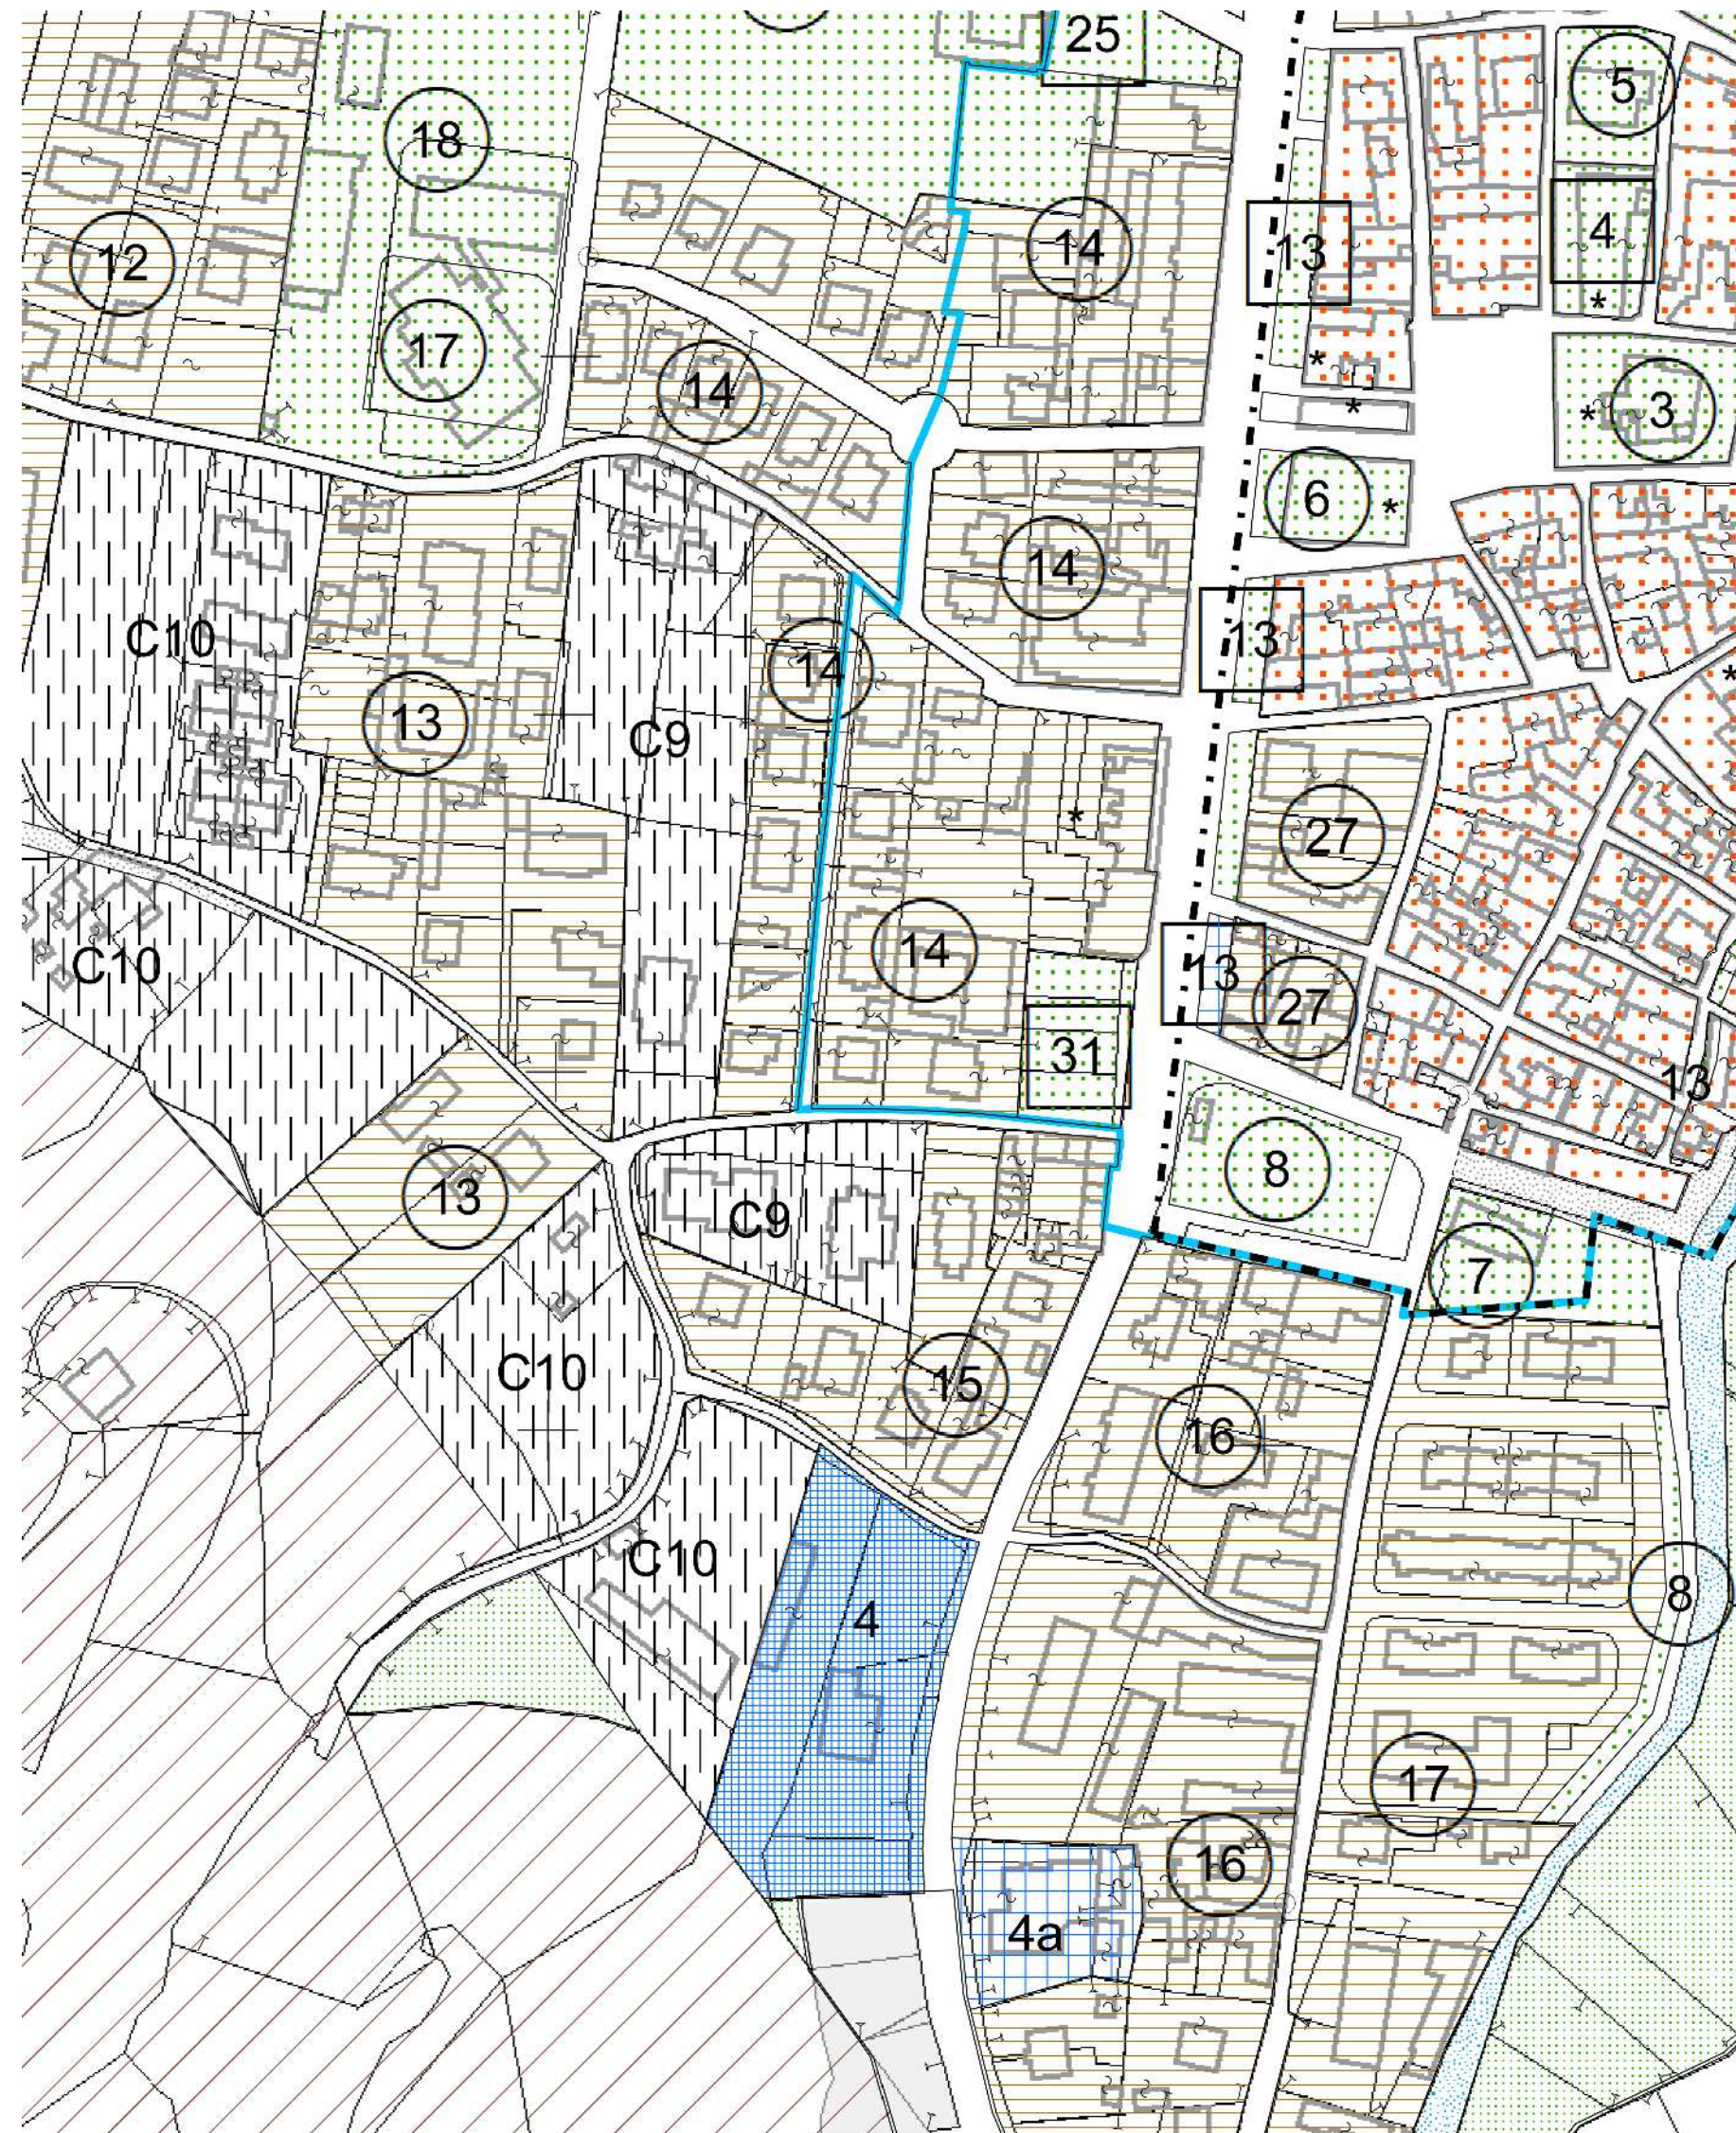

ESTRATTO TAVOLA 4-1 SITUAZIONE ANTE VARIANTE scala 1:2000

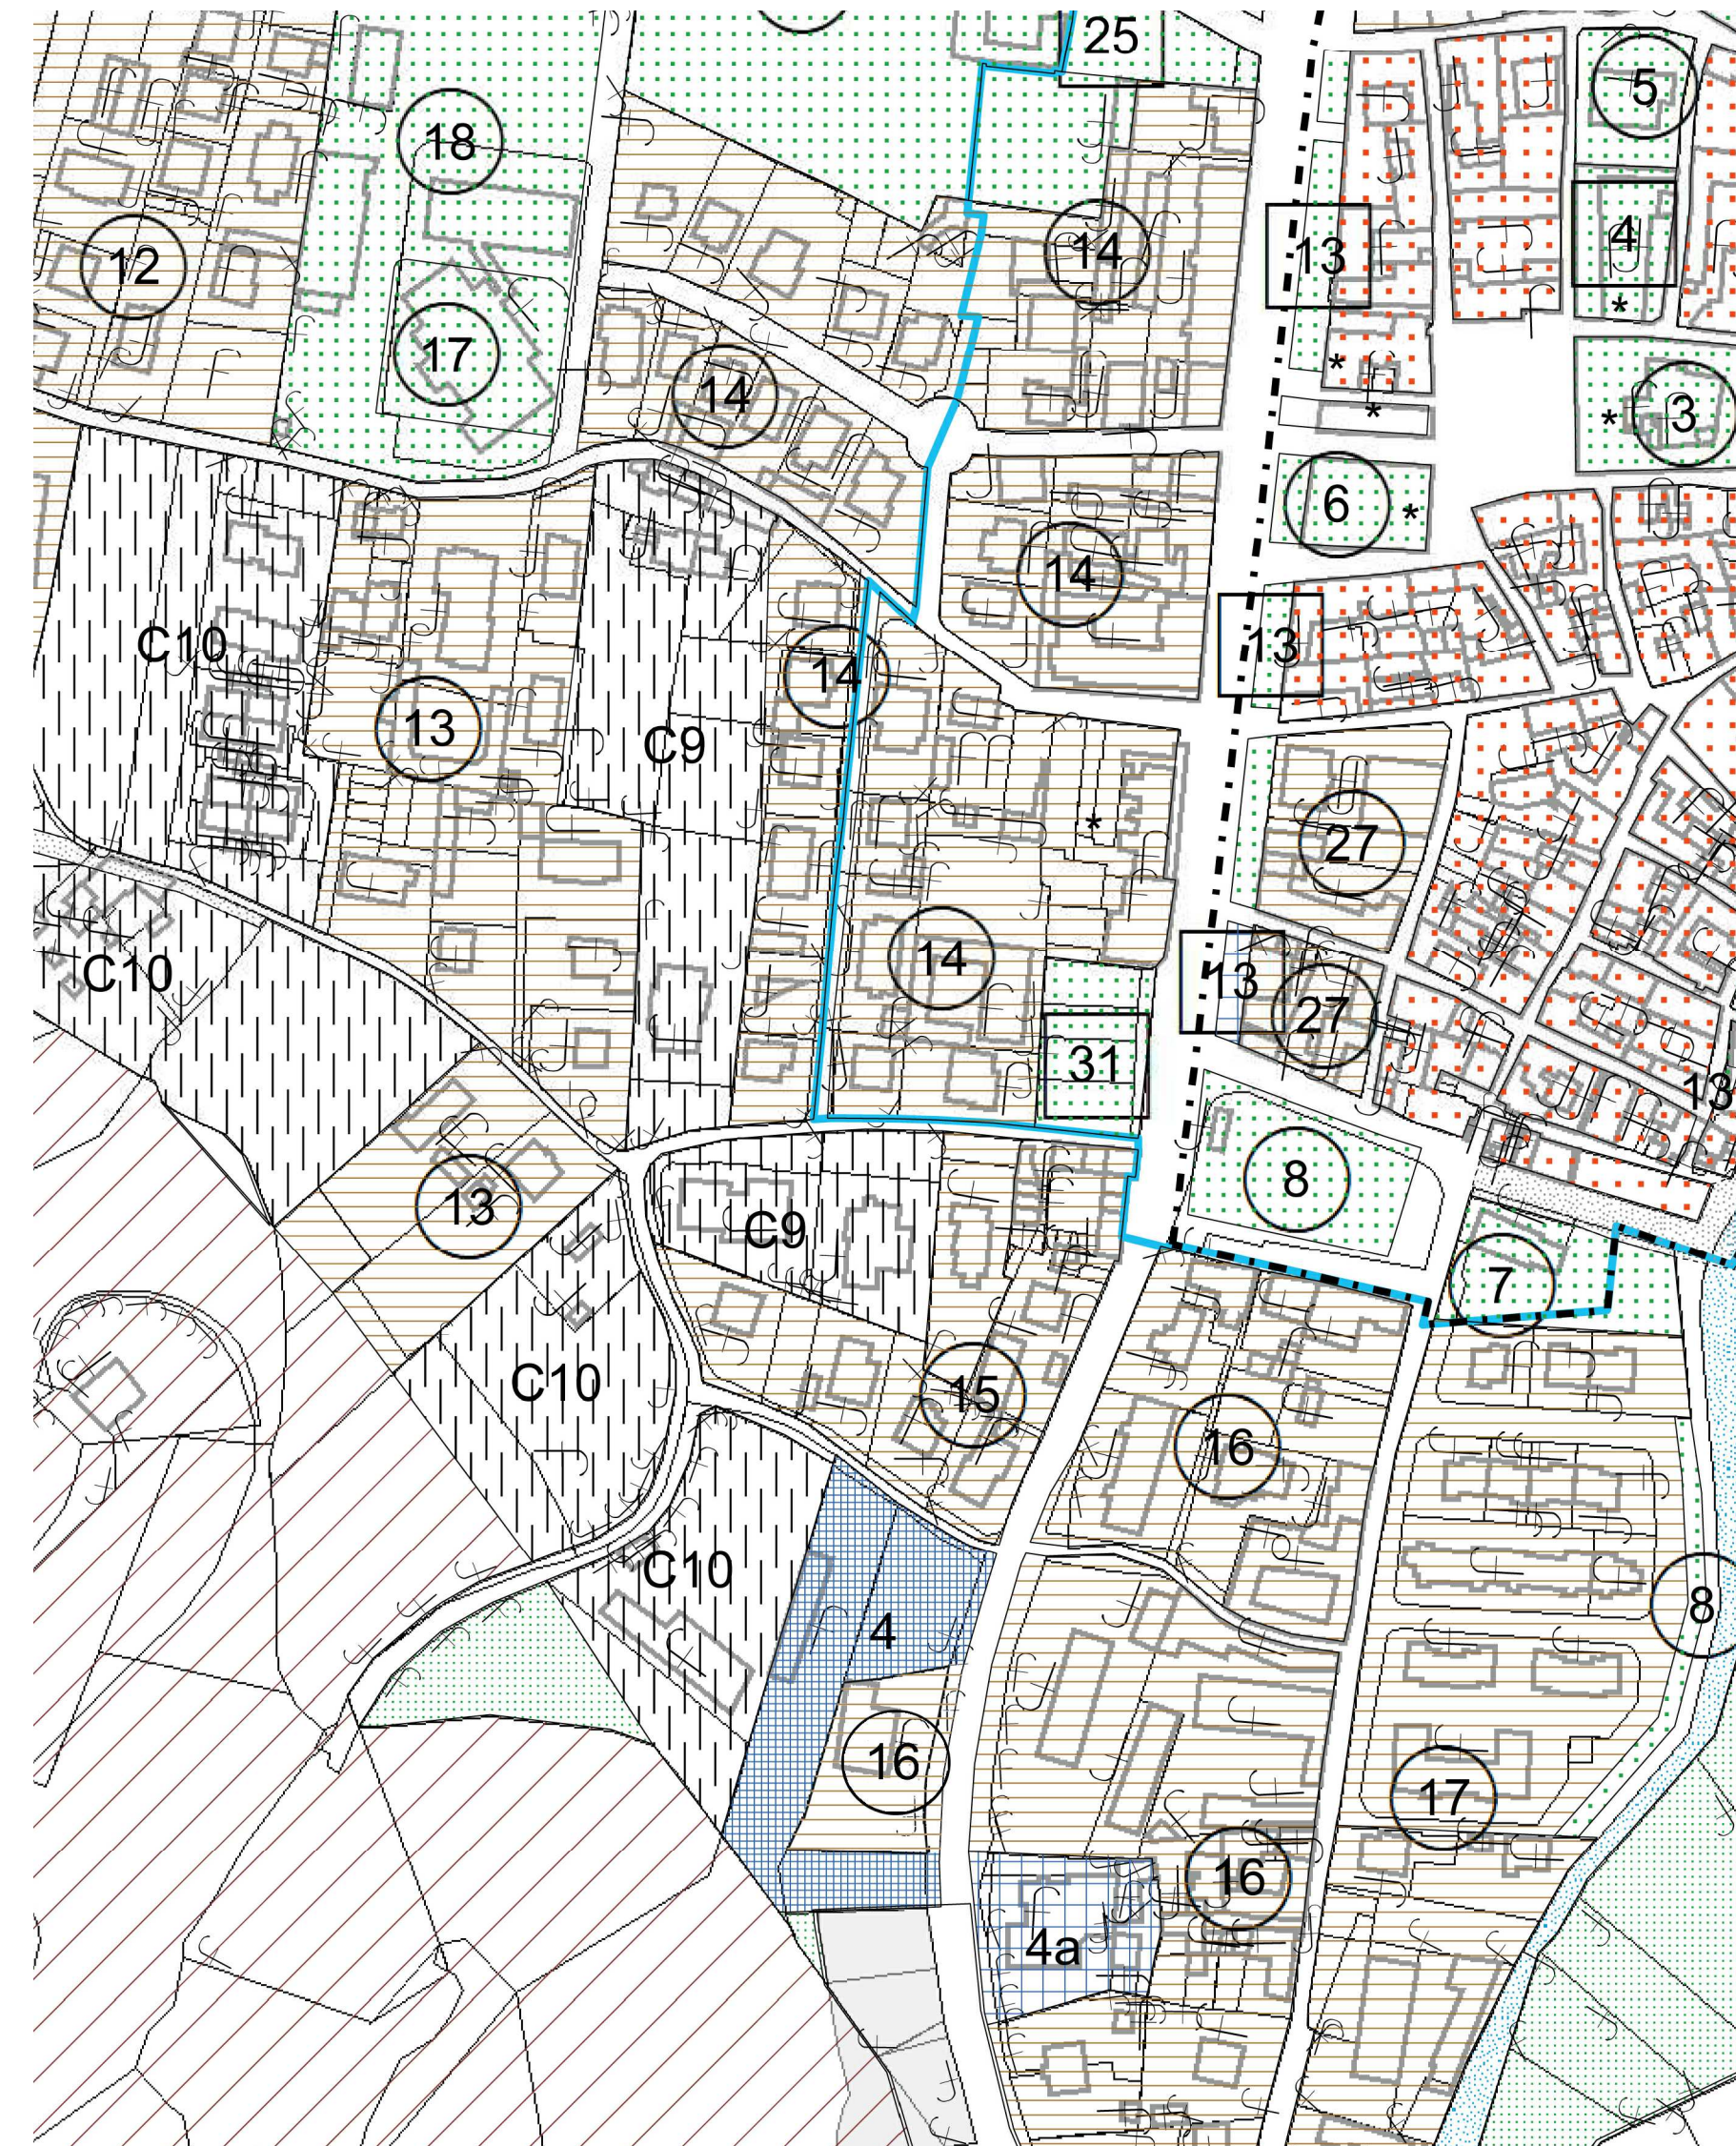

ESTRATTO TAVOLA 4-1 SITUAZIONE POST VARIANTE scala 1:2000

REGIONE PIEMONTE

PROVINCIA di CUNEO

COMUNE DI BARGE



PIANO REGOLATORE GENERALE COMUNALE

VARIANTE PARZIALE N. XLVII AL PRGC

ex art. 17 comma 5 della L.R. 56/77 e s.m.i.

**ESTRATTO TAVOLA 4.1 "AZZONAMENTO" DEL PRGC  
SITUAZIONE ANTE E POST VARIANTE**

IL SINDACO

Geom. Ivo BECCARIA

IL SEGRETARIO COMUNALE

Dr.ssa Chiara Angela NASI

IL RESPONSABILE AREA DEL TERRITORIO

Geom. Massimo MAURINO

IL TECNICO REDATTORE

Arch. Paolo BOVO

Il presente documento è sottoscritto con firma digitale ai sensi dell'art. 21 del d. lgs. 82/2005. La riproduzione dello stesso è effettuata dal Comune di Barge e costituisce una copia integra e fedele dell'originale informatico, disponibile a richiesta presso il Servizio emittente.

ESTREMI DI ADOZIONE / APPROVAZIONE

ADOZIONE PRELIMINARE: Deliberazione C.C. n. \_\_\_\_\_ del \_\_\_\_\_  
 APPROVAZIONE DEFINITIVA: Deliberazione C.C. n. \_\_\_\_\_ del \_\_\_\_\_