

ARCH. GUIDO GEUNA



ARCH. GIORGIO CUCCO



GEUNA ARCHITETTI
URBANISTICA EDILIZIA
ARCHITETTURA PAESAGGIO
INTERIOR DESIGN CONSULENZE
URBANISTICA COMMERCIALE PERCORSI
INTERI E ESTERIORI (SERVIZIO COLLABORAZIONE)
10060 OSASCO
VIA CHISONE n.13
TELEFONO 0121-541302
FAX 0121-091180
posta@studiogeuna.eu www.studiogeuna.eu
post@studiogeuna.eu
www.studiogeuna.eu
N. Iscr. 1372
C.F. GNE GDJ 53C26 G674P
P.IVA: 07394900018

COLLABORATORE:

ARCH. LUIS ANDRES VALENCIA VASQUEZ

REGIONE PIEMONTE PROVINCIA DI CUNEO
COMUNE DI BARGE

UBICAZIONE: LOC. CROCIERA, S.S. 589
AREA DI P.R.G.C.: "COM" CROCIERA - SUB. 1
CATASTO: FG. 21 PARTICELLE: 294, 317, 318, 329 PARTE, 341, 358, 360, 364, 366, 367, 368, 369, 370, 373, 375, 376, 379, 380, 400, 401, 402, 404, 410, 413, 416, 417, 418, 421, 422, 425, 426, 427, 428, 438, 440, 456, 457, 458, 459, 460, 471, 472, 488, 489, 490, 491, 492, 493, 494, 495, 496, 497, 498, 499, 501 PARTE, 503, 505, 506, 507, 508, 509, 510, 511, 512, 513 PARTE, 517, 519, 520, 522, 524, 525, 526, 527, 529, 531, 534, 537, 538, 539, 540, 542, 544, 546, 548, 549, 550, 552, 554, 556

INTERVENTO:
PROGETTO DI SECONDA VARIANTE DI PEC
IN ZONA "COM" CROCIERA DEL P.R.G.C.

ELABORATO:
Rilievo topografico, piano quotato, profilo
del terreno e piano di progetto

05

PROPRIETÀ:
CLARO S.A.S

3GI SOCIETÀ SEMPLICE

WEST IMMOBILIARE S.R.L.

AREA IMMOBILIARE S.R.L.

AVENTI CAUSA DI
CHIAVASSA RENATO

AVENTI CAUSA DI
BALLARI GIUSEPPE

MORESCO MADDALENA

AVENTI CAUSA DI
BECCARIA RENATO

SIG. AIMARETTI CLAUDIO LEGALE
RAPPRESENTANTE CLARO S.A.S

SIG. AIMARETTI CLAUDIO LEGALE
RAPPRESENTANTE 3GI SOCIETÀ SEMPLICE

SIG. GENRE MAURIZIO AMMINISTRATORE
UNICO WEST IMMOBILIARE S.R.L.

SIG. GENRE MAURIZIO AMMINISTRATORE
UNICO WEST IMMOBILIARE S.R.L.

SIG. CHIAVASSA MAURO

SIG. CHIAVASSA FLAVIO

SIG. BALLARI GIACOMO

SIG. RA BALLARI MARIA TERESA

SIG. RA BALLARI DOMENICA


SIG. RA MORESCO MADDALENA

SIG. BECCARIA DOMENICO

SIG. RA BECCARIA ENRICA

SIG. RA RIBBONE GIULIA

N° COMMESSA/ LAVORO	LIVELLO DI PROGETTAZIONE	TIPO	N° ELAB	INDICE DI MODIFICA	OGGETTO MODIFICA	DATA	DISEGNATORE
GO22_02	VAR-2-PEC	PROT	ELAB_05	00	-	MAGGIO 2024	G.C. - L.A.V.V.

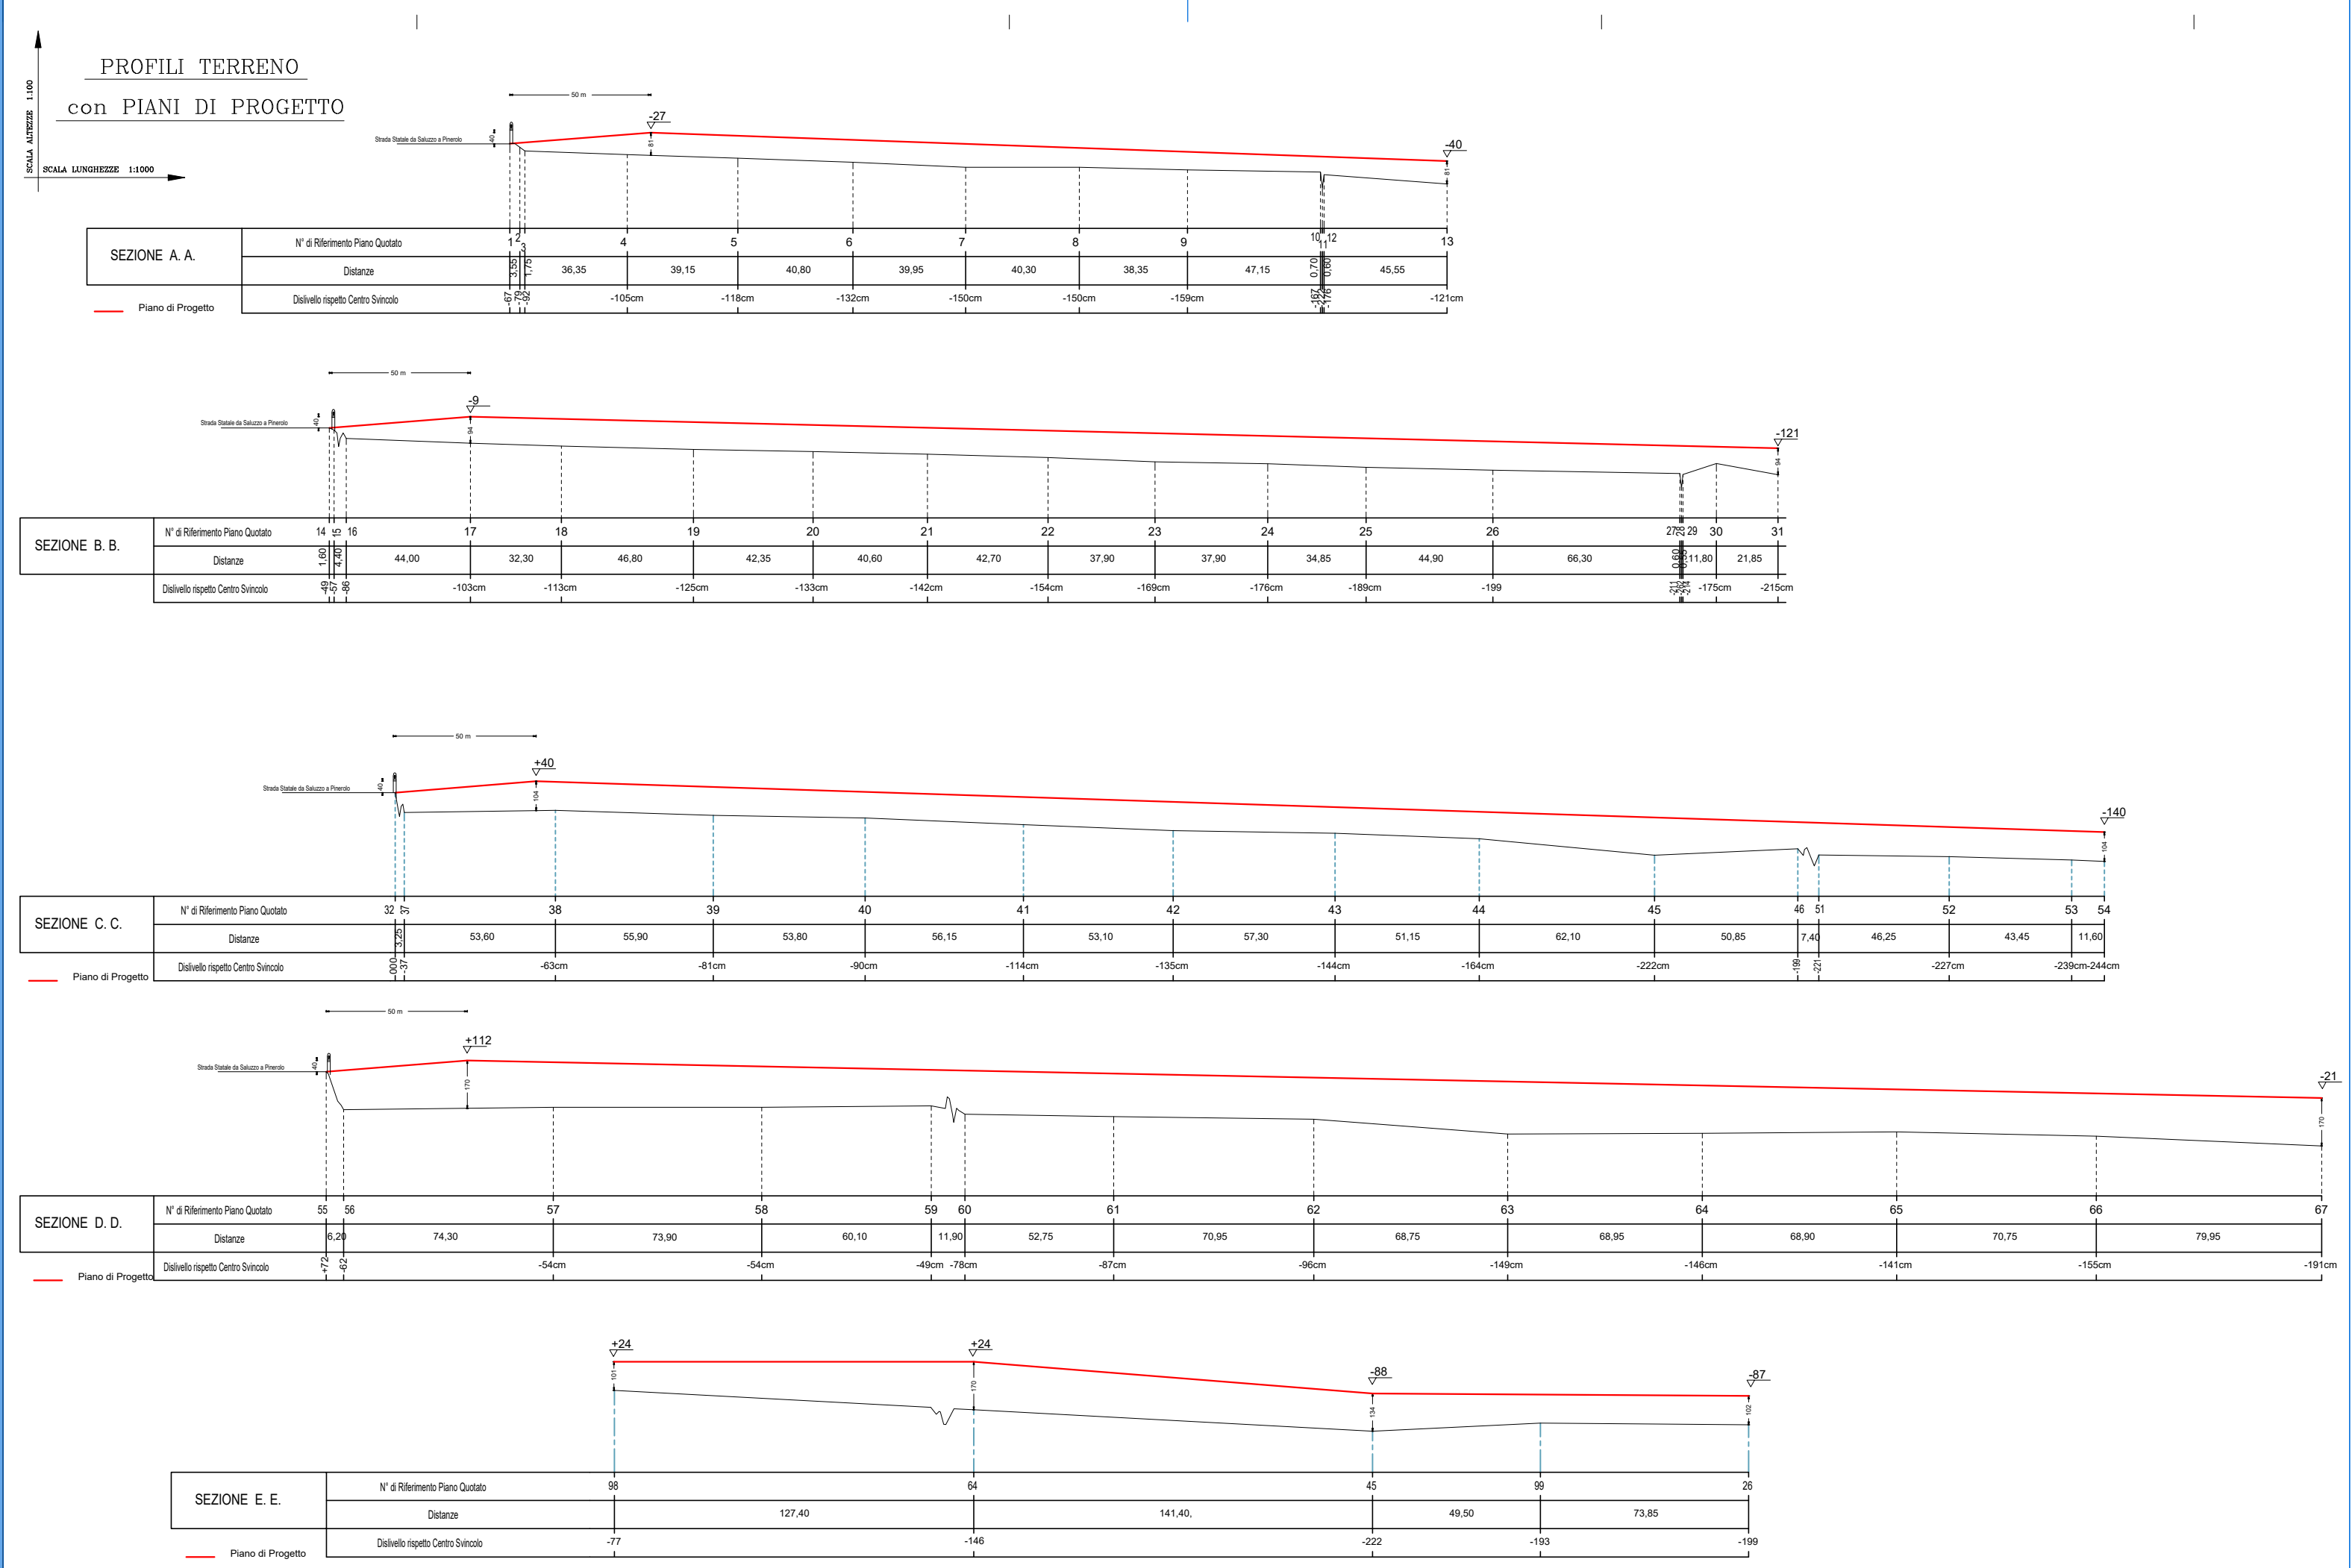

Planimetria PIANO QUOTATO

Scala 1:1000

