


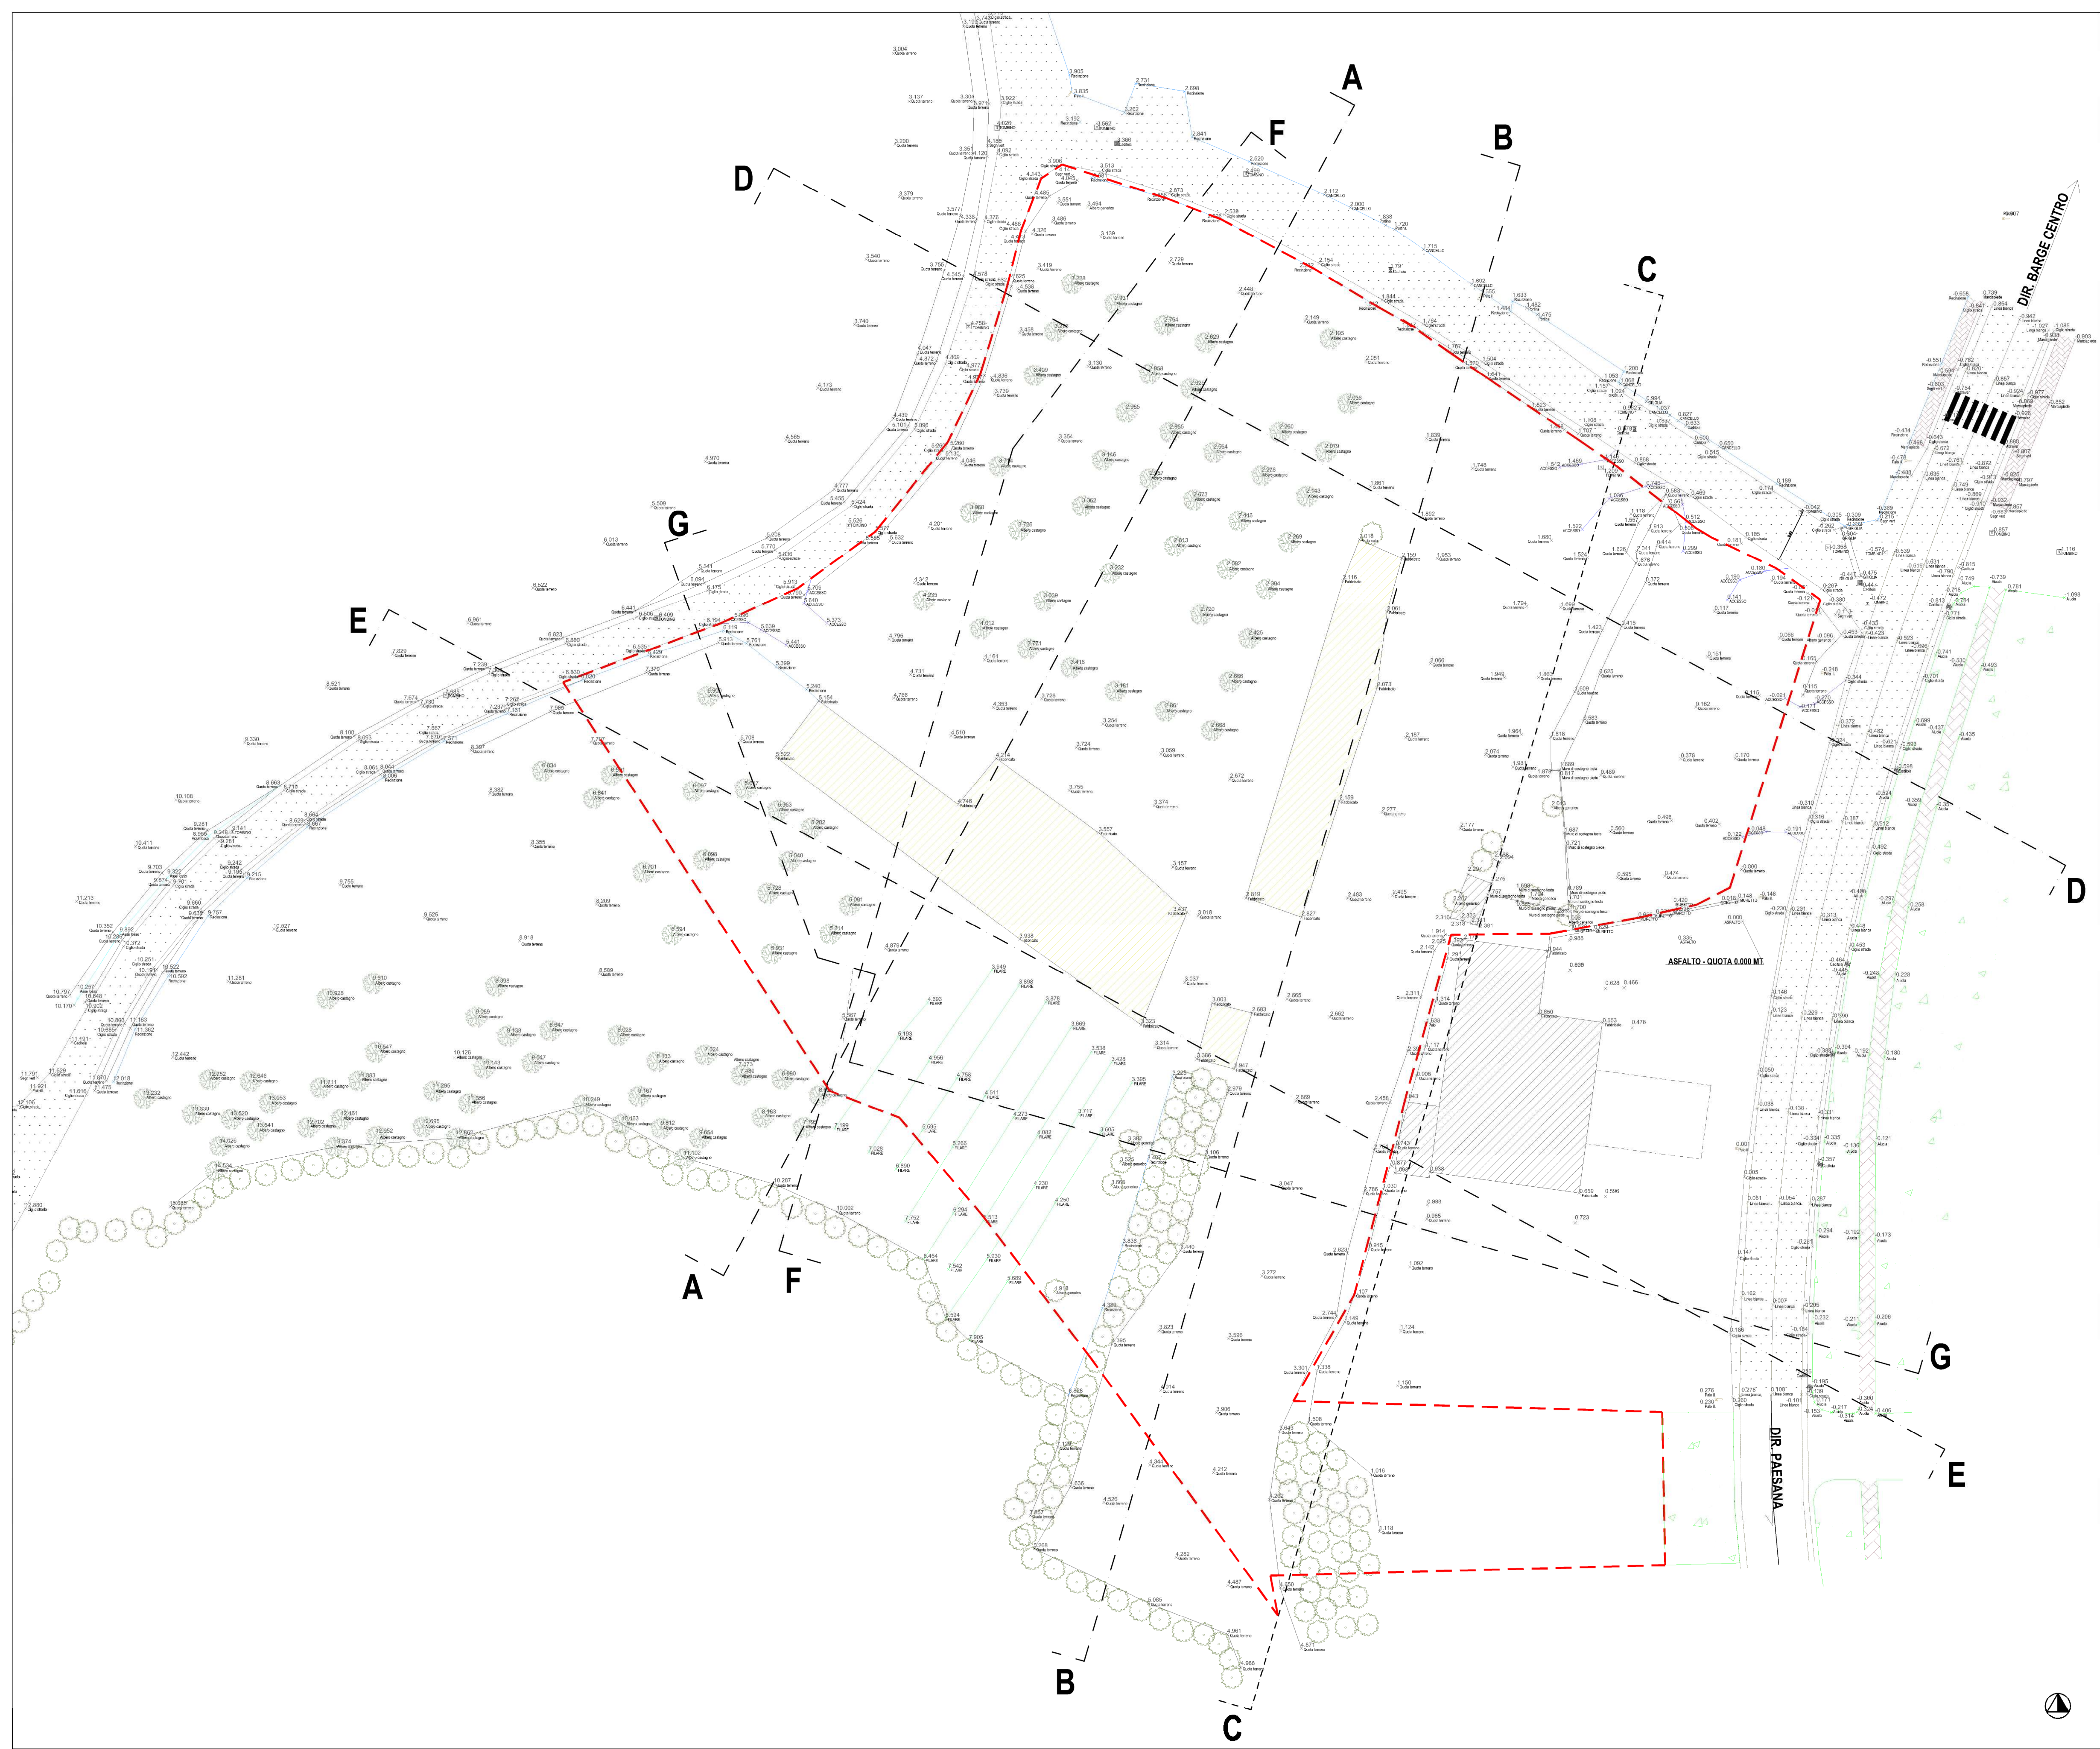

LEGENDA	
	ALBERO DI CASTAGNO
	ALBERO GENERICO
	SEDIME STRADALE
	FABBRICATI ESISTENTI SUL LOTTO
	FABBRICATI ESISTENTI CONFINANTI CON IL LOTTO
	FILARI
	RECINZIONI ESISTENTI
	ASSE DEL FOSSO
	ACCESSO AI CAMPI
	AIUOLA ESISTENTE
	MARCIAPIEDE ESISTENTE
	TOMBINO ESISTENTE
	CADITOIA ESISTENTE
	PALO DELL'ILLUMINAZIONE
	PERIMETRAZIONE DEL LOTTO

REGIONE PIEMONTE PROVINCIA DI CUNEO COMUNE DI BARGE PIANO ESECUTIVO CONVENZIONATO DI EDILIZIA LIBERA Comparti C10 - 4		
Area interessata:	12032 Barge (CN) Viale Mazzini Via Silvio Pellico	
Destinatario:	Comune di Barge Ufficio Urbanistica Piazza Garibaldi, 11 - 12032 Barge (CN) tel. 0175.347600	
Committente:	Società Sogegross S.p.A. Lungotorrente Secca, 3A - 16163 Genova (GE) tel. 010.83351 Legale rappresentante: Ercole Giacomo Gattiglia	
Numero Tavola:	TAV.02	
Oggetto:	Rilievo planialtimetrico. Planimetria SCALA: 1:250	
Emissione:	LUGLIO 2024 Emissioni precedenti: nn	
Note emissione:		
Progettisti:	arch. Paolo Bovo Piazza Risorgimento, 23 12037 Saluzzo (CN) cell. 348.7749350 email: p.bovo@anteassociati.it PEC: paolo.bovo@archiworldpec.it	ing. Ivano Testone Piazza Risorgimento, 23 12037 Saluzzo (CN) cell. 338.1541279 email: i.testone@anteassociati.it PEC: ivano.testone@ingpec.eu
Con:	geom. Elio Sola Via Barge, 32 - 12037 Saluzzo (CN) cell. 366.7605031 celm: elio.sola1970@gmail.com PEC: elio.sola@geopec.it	
Collaboratori:	arch. Samanta Cosentino	